




საქართველოს იუსტიციის სამინისტრო
საჯარო რეგისტრის ეროვნული სააგენტო
საკადასტრო ბეჭედი

მიწის ნაკვეთის საკადასტრო კოდი: 64 21 05 132
 განცხადების რეგისტრაციის ნომერი: 882012715761
 მიწის ნაკვეთის ფართობი: 658 კვ.მ.
 დანიშნულება: სასოფლო-სამეურნეო
 კატეგორია:
 მომზადების თარიღი: 08.09.2012

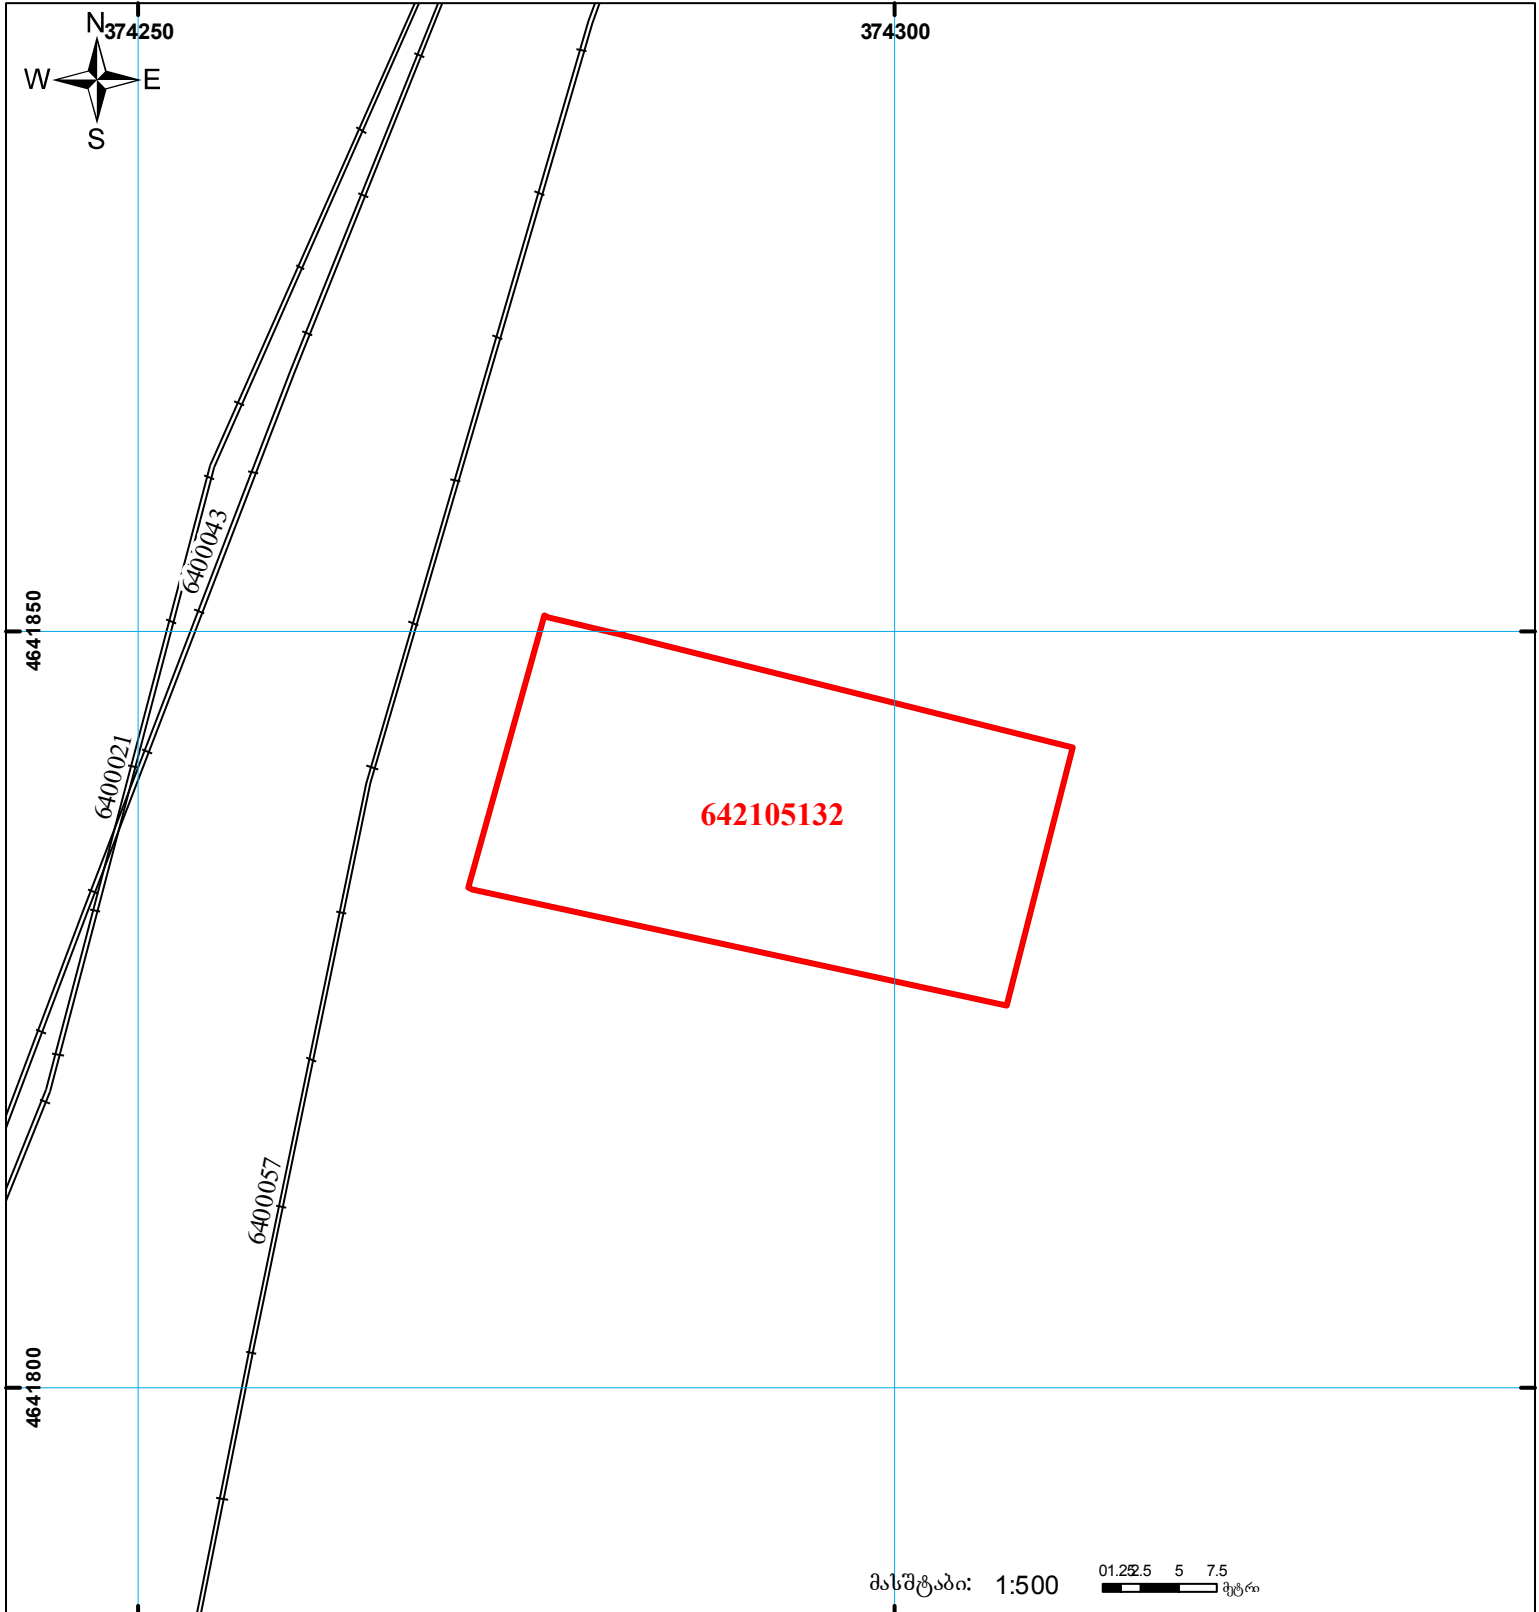

მასშტაბი: 1:500 01.25 5 7.5 მეტრი

	შენიშნული ნაკვეთი, პირობითი ნომერი/სართული ანაბა		ვალდებულება		საზობრივი ნაკვეთი
	მიწის ნაკვეთის საკადასტრო საზღვარი		მშენებარე ნაკვეთი		

00°0' 0.00'
UTM (საერთაშორისო) სისტემის კოორდ.