



საკადასტრო გეგმა

საჯარო რეგისტრის ეროვნული  
სააგენტო

საკადასტრო კოდი:

61.12.22.700

ნაკვეთის დანიშნულება:

სასოფლო-სამეურნეო(სახნავი)

განცხადების ნომერი:


882026408265

ფართობი:

1195 კვ.მ (WGS 84 / UTM zone 38N)

მომზადების თარიღი:

20/05/2026

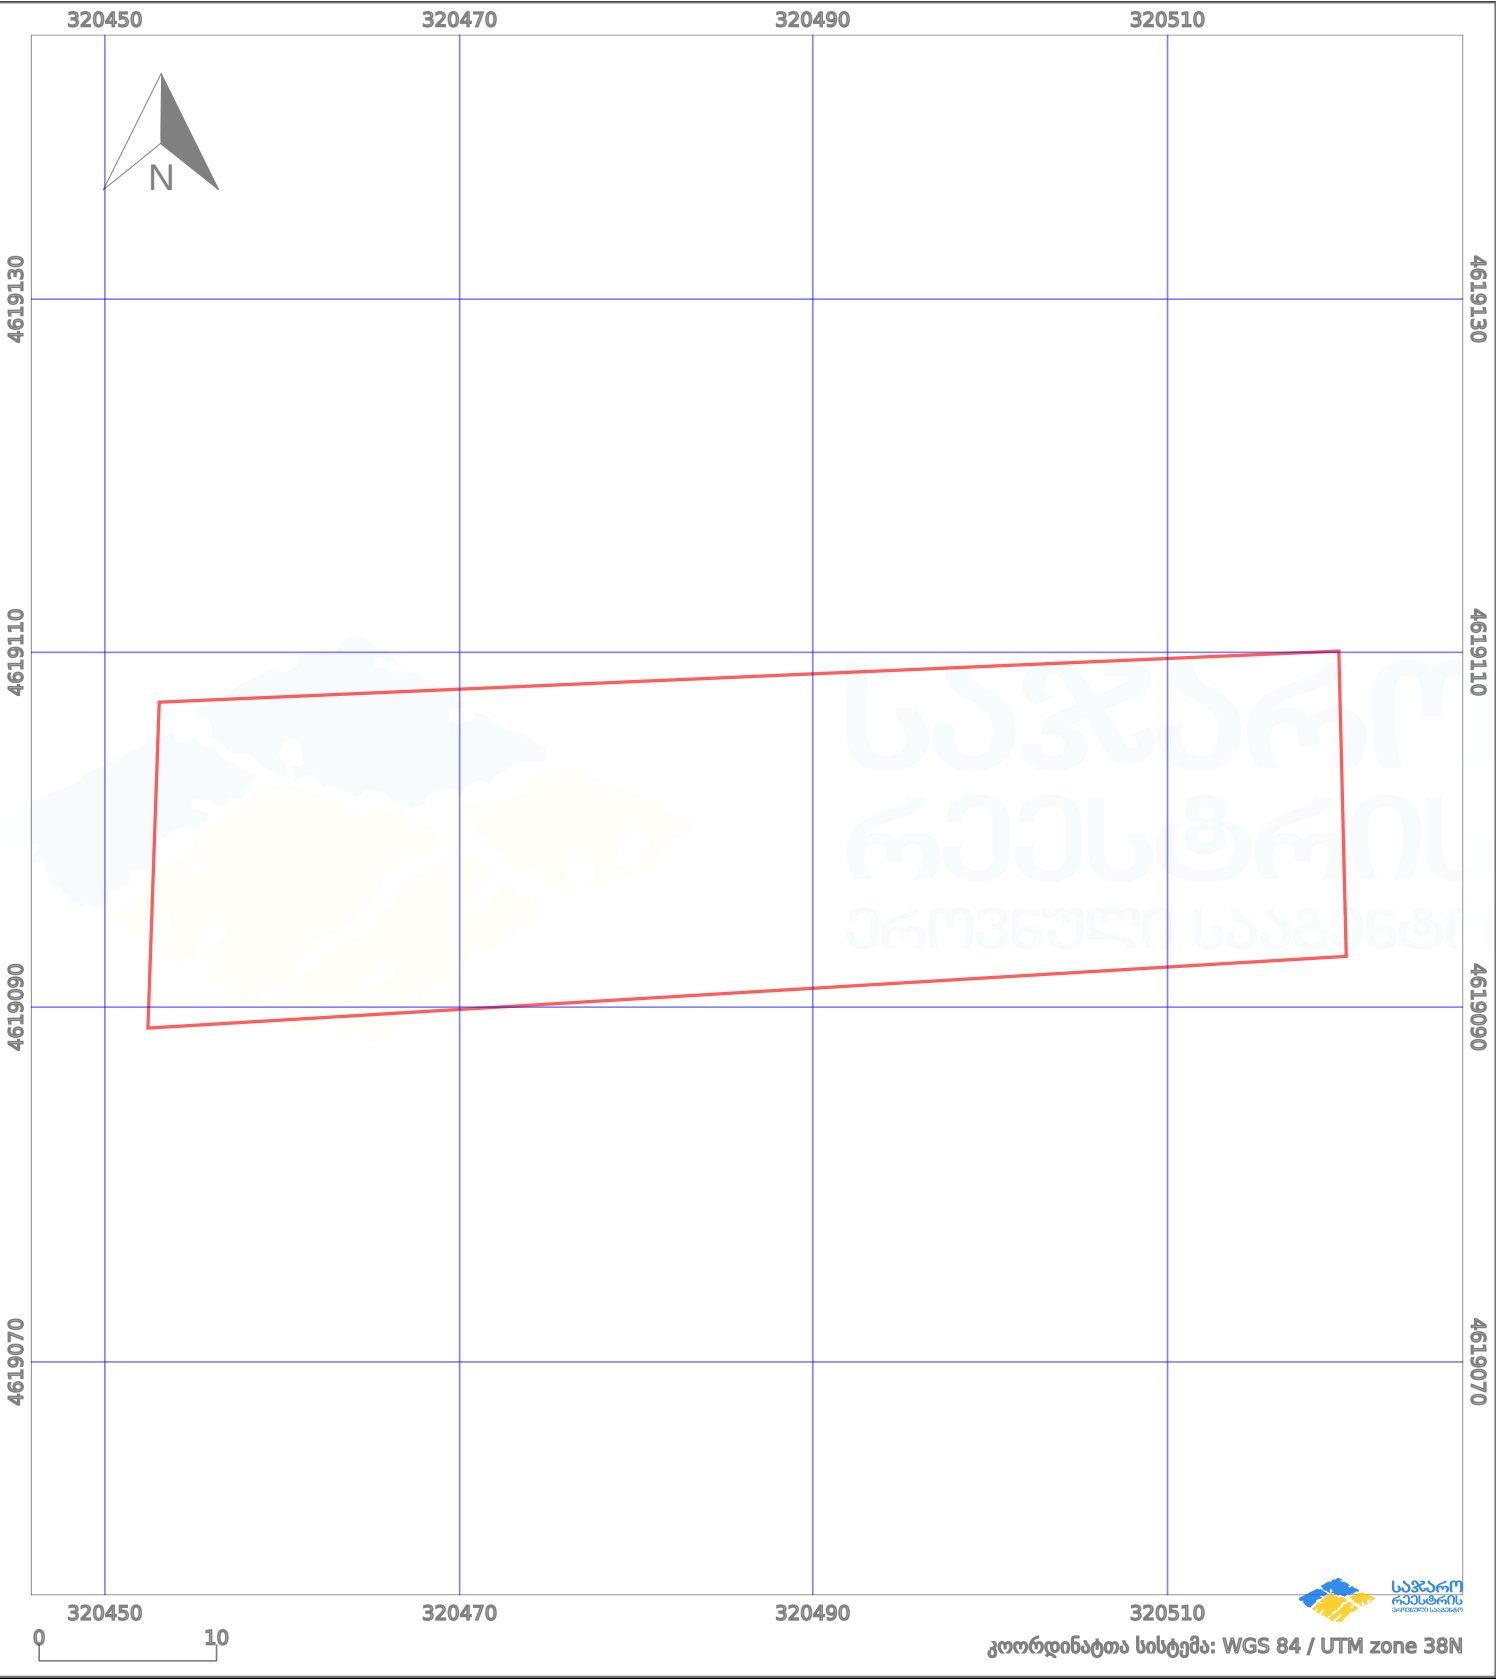

პირობითი აღნიშვნები:

|  |                   |  |                   |  |                   |  |                    |
|--|-------------------|--|-------------------|--|-------------------|--|--------------------|
|  | ნაკვეთის საზღვარი |  | შენიშნული ნაკვეთი |  | აშენებული ნაკვეთი |  | მიწისქვეშა ნაკვეთი |
|  | ხაზობრივი ნაკვეთი |  | ტყის ფონდი        |  | ვალდებულება       |  | ქარსაფარი ბოლი     |