



# საკადასტრო გეგმა

საქართველოს რეესტრის ეროვნული სააგენტო

საკადასტრო კოდი: **28.23.21.288**

ნაკვეთის დანიშნულება:


**სასოფლო-სამეურნეო(სახნავი)**

განცხადების ნომერი: **892024203951**

ფართობი:

**2500 კვ.მ (WGS 84 / UTM zone 38N)**

მომზადების თარიღი: **03/04/2025**

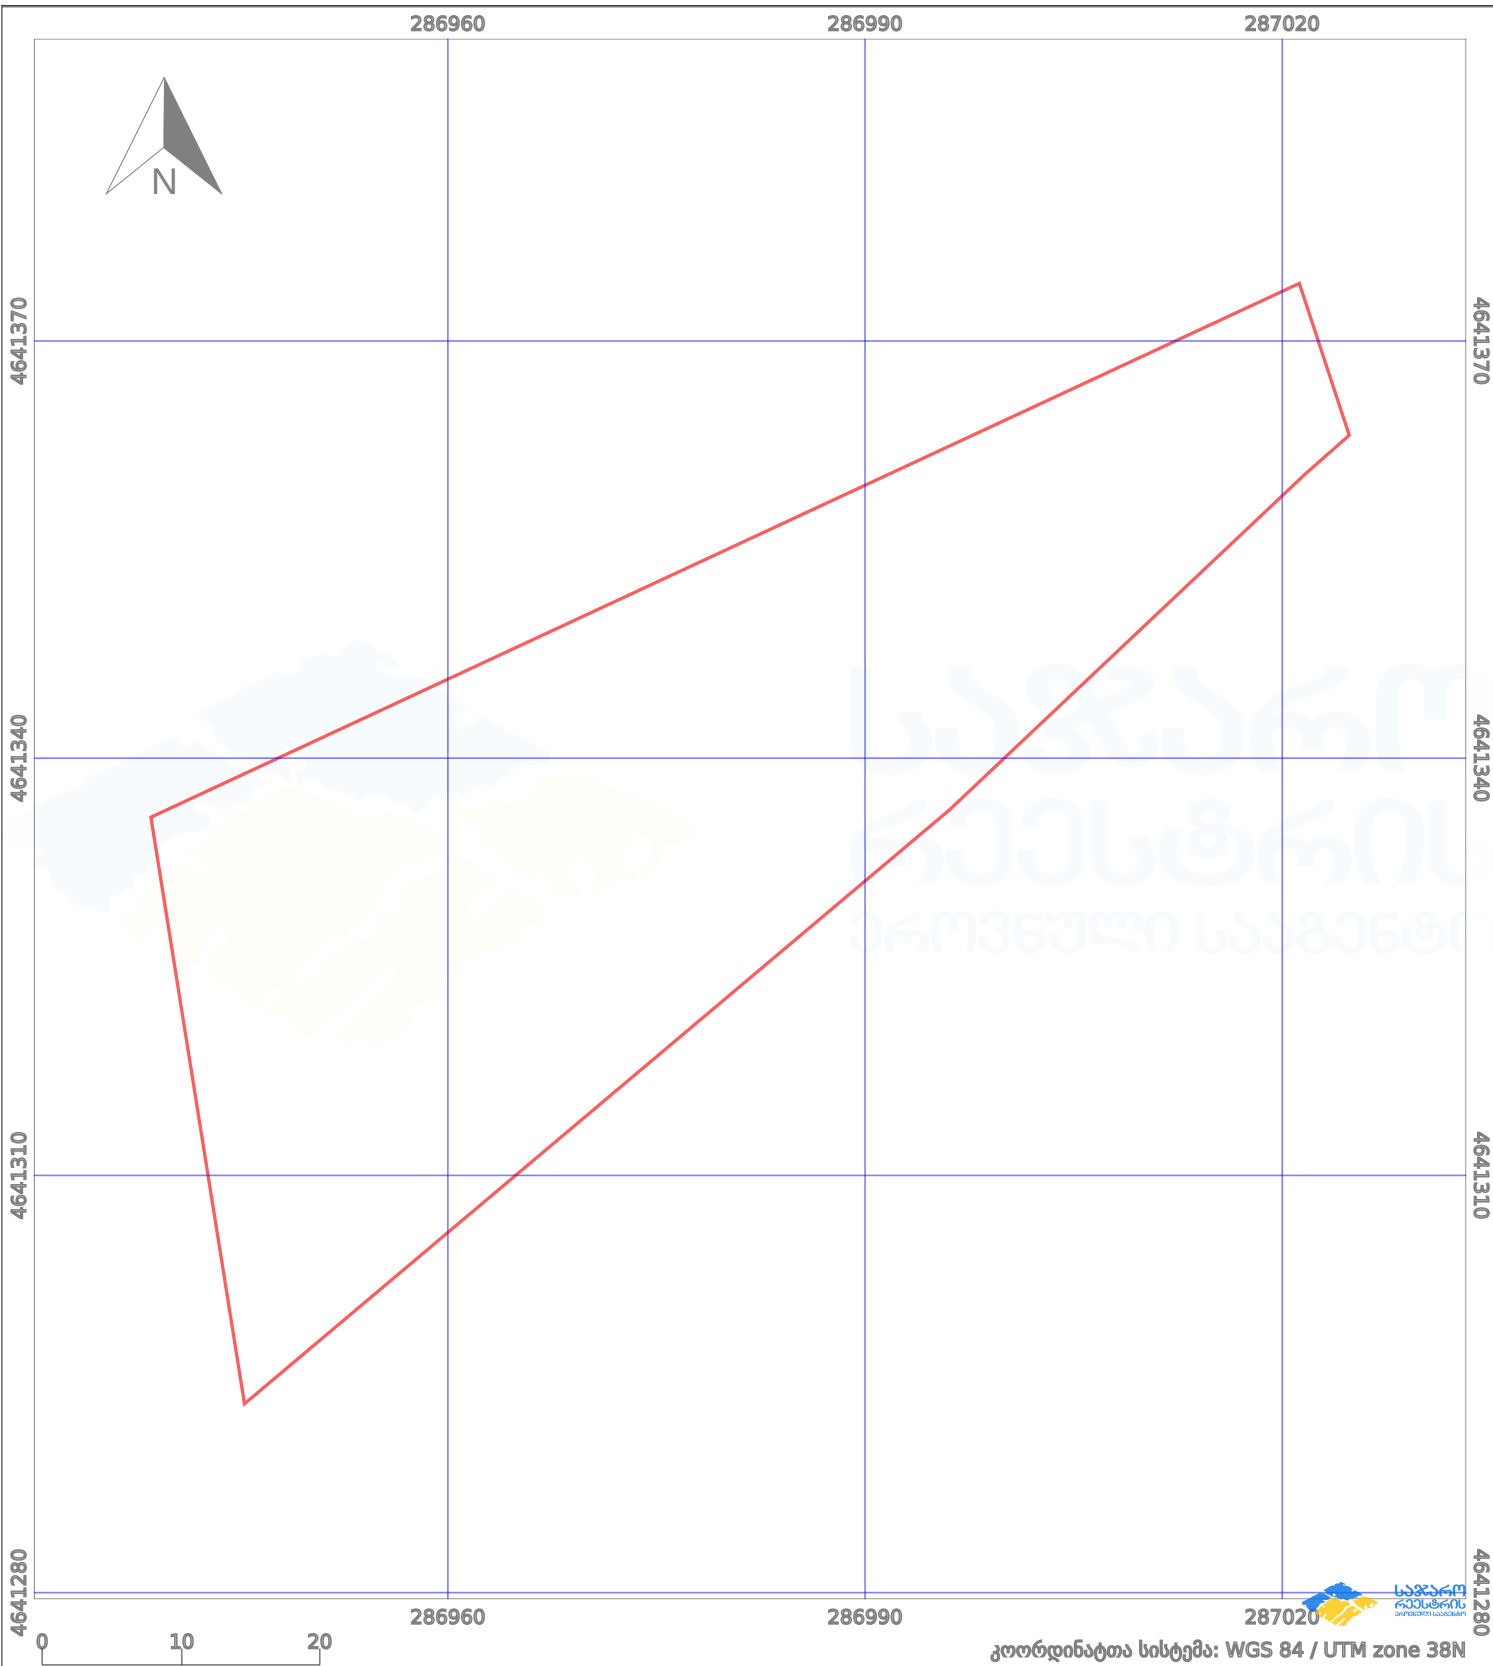

პირობითი აღნიშვნები:

|  |                   |  |                    |  |                    |  |                     |
|--|-------------------|--|--------------------|--|--------------------|--|---------------------|
|  | ნაკვეთის საზღვარი |  | მშენებარე ნაგებობა |  | აშენებული ნაგებობა |  | მინისქვეშა ნაგებობა |
|  | საზღვარი ნაგებობა |  | ტყის ფონდი         |  | ვალდებულება        |  | ქარსაფარი ბოლი      |