



მიწის ნაკვეთის საკადასტრო კოდი: 72 16 17 542
 განცხადების რეგისტრაციის ნომერი: 892018277728
 მიწის ნაკვეთის ფართობი: 5700 კვ.მ.
 დანიშნულება:
 კატეგორია:
 მომზადების თარიღი: 03.04.18

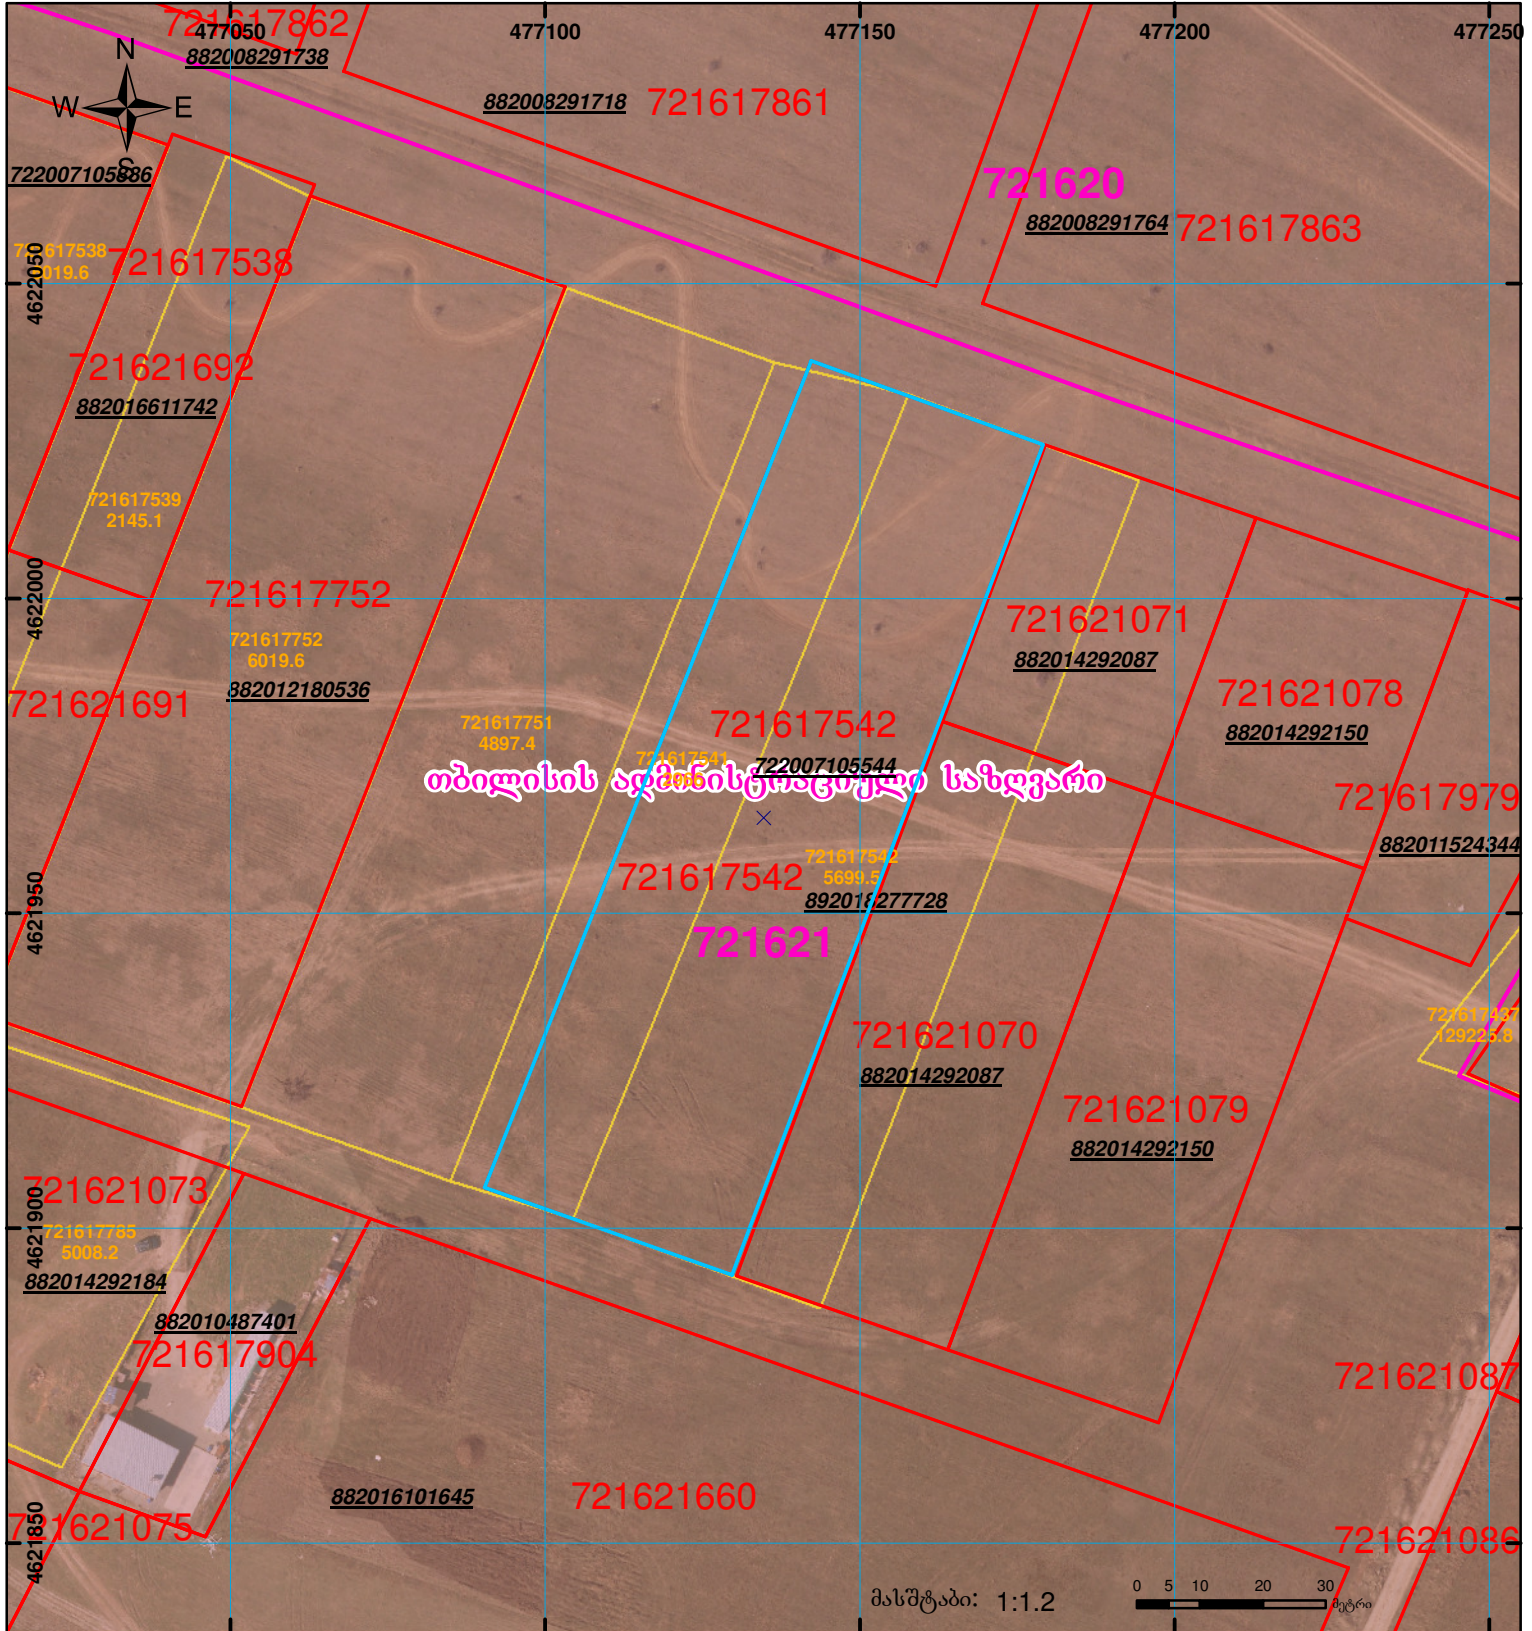

თბილისის ადმინისტრაციული საზღვარი

მასშტაბი: 1:1.2

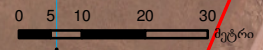

	შენიშვნა-ნაკვებობა, პირობითი ნომერი/სართულიანობა		ვალდებულება		საზობრივი ნაკვებობა
	მიწის ნაკვეთის საკადასტრო საზღვარი		მშენებარე ნაკვებობა		

00'0
000
UTM (საერთაშორისო) სისტემის კოორდ.