



საკადასტრო გეგმა

საჯარო რეესტრის ეროვნული
სააგენტო

საკადასტრო კოდი: **01.72.14.040.632**

განცხადების ნომერი: **882015612712**


მომზადების თარიღი: **29/10/2015**

ნაკვეთის დანიშნულება:

ფართობი:

სასოფლო-სამეურნეო

700 კვ.მ (WGS 84 / UTM zone 38N)

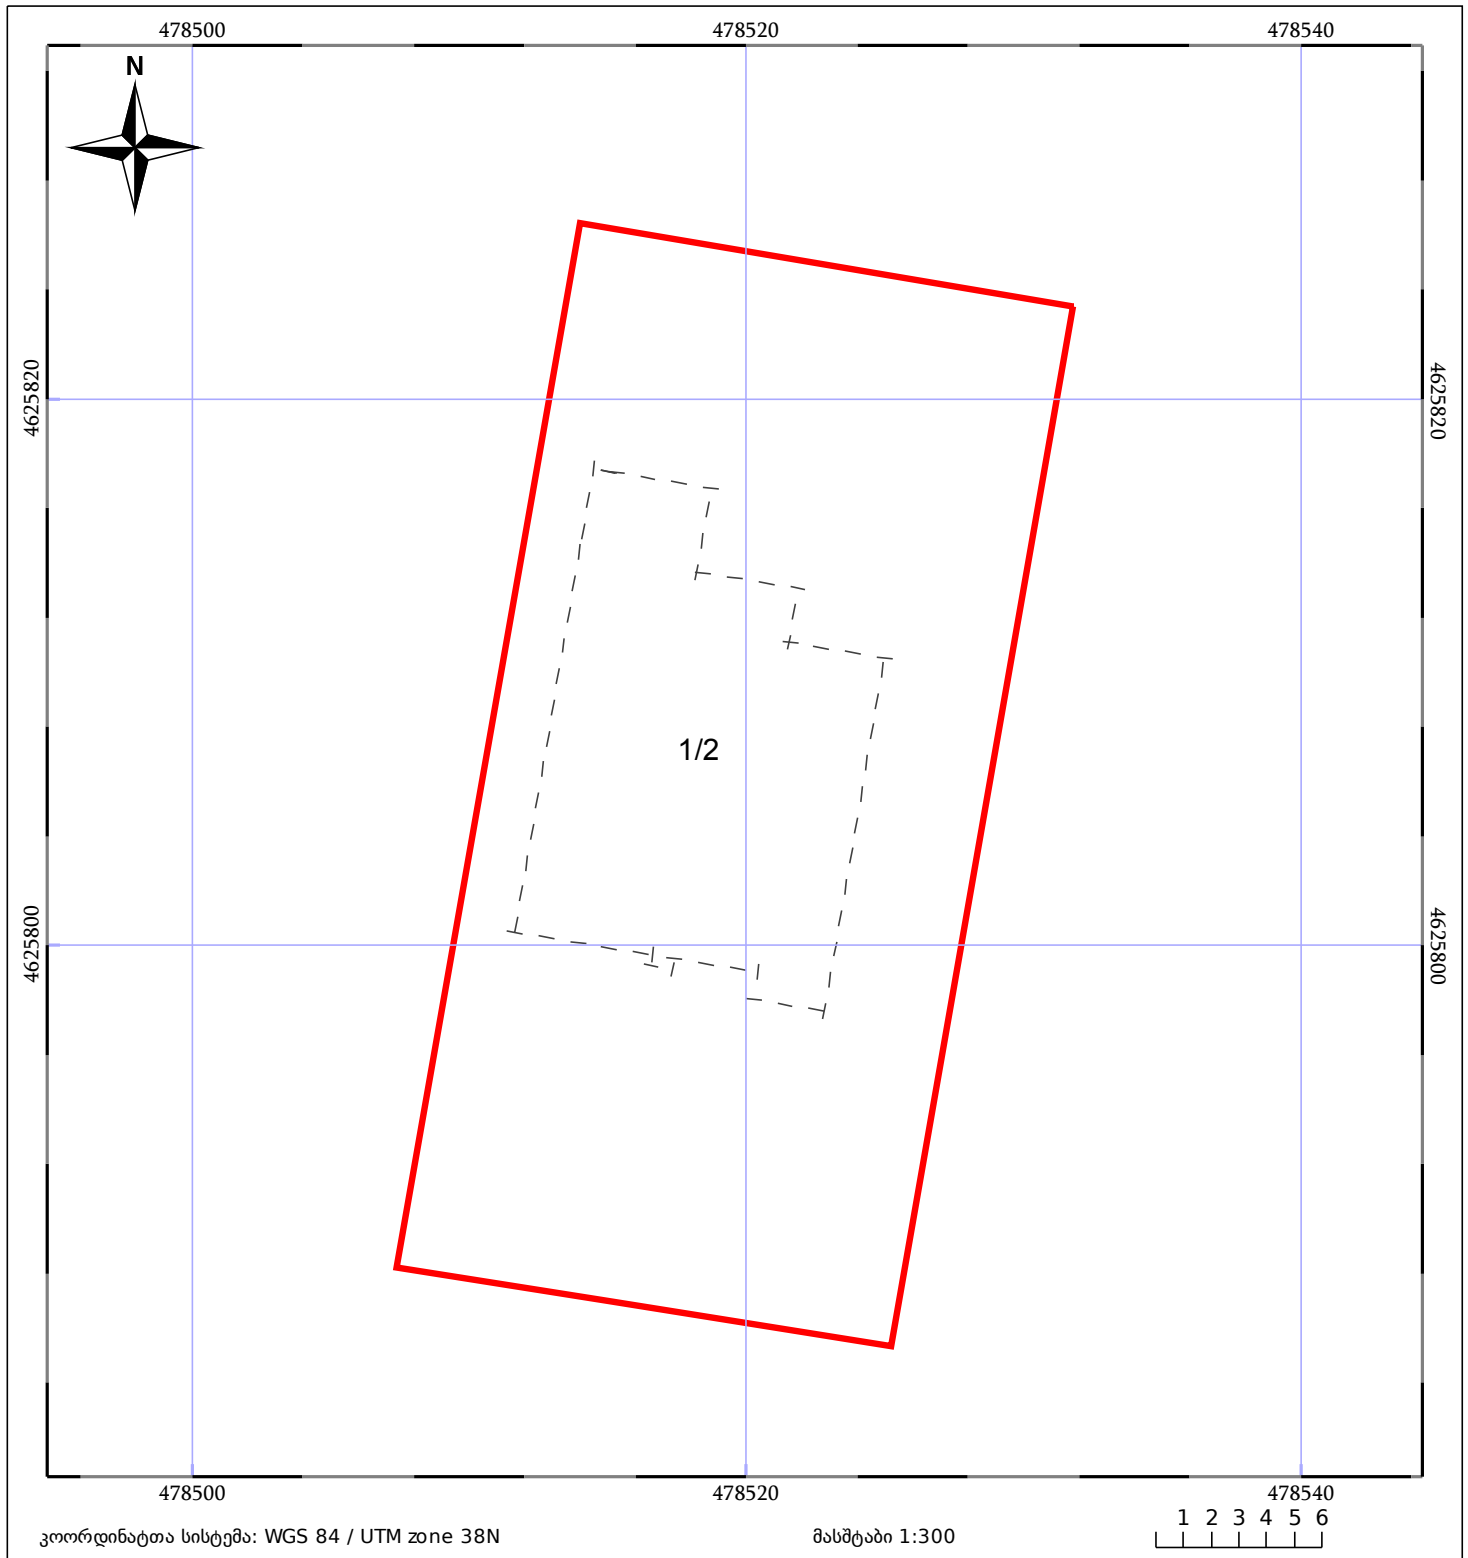

ნაკვეთის საკადასტრო საზღვარი	ხაზოვანი ნაგებობა	ტყის ფონდი
შენობა/ნაგებობა	მშენებარე ნაგებობა	ვალდებულება