


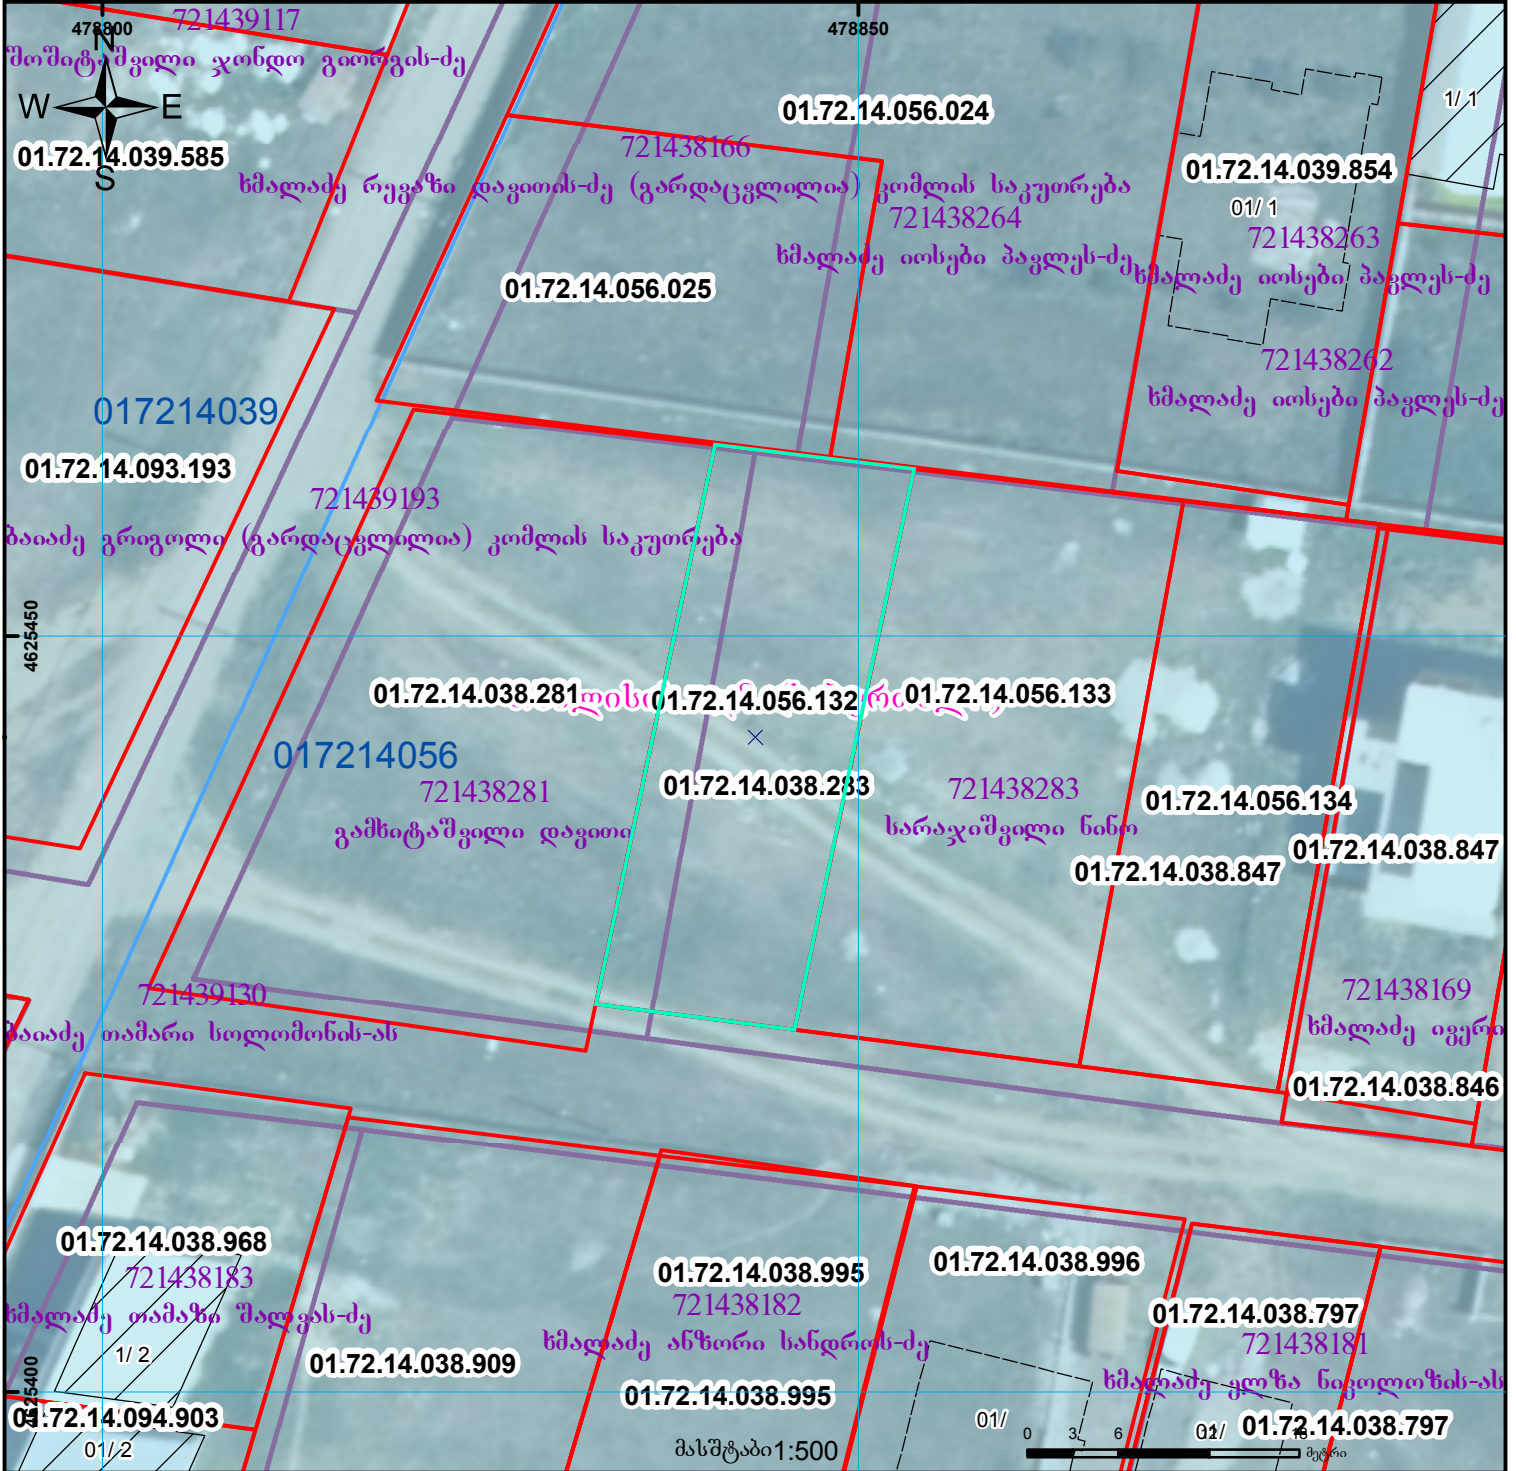

ბანსხვაგვარა დასაყოფი და დანაყოფი ნაკვეთების დანიშნულება

მიწის ნაკვეთის საკადასტრო კოდი: 01.72.14.056.132  
ბანსხვაგვარის რეგისტრაციის ნომერი: 882020613566  
მიწის ნაკვეთის ფართობი: 500 კვ.მ.  
მომზადების თარიღი: 04.09.20



	შენობა-ნაგებობა, პირობითი ნომერი/სართულიანობა		ვალდებულება		ხაზობრივი ნაგებობა		UTM (საერთაშორისო) სისტემის კოორდ.
	მიწის ნაკვეთის საკადასტრო საზღვარი		მშენებარე ნაგებობა		მიწისქვეშა ნაგებობა		