



საკადასტრო გეგმა

საჯარო რეესტრის ეროვნული
სააგენტო

საკადასტრო კოდი: **43.17.43.795**

ნაკვეთის დანიშნულება:

სასოფლო-სამეურნეო


განცხადების ნომერი: **892018610699**

ფართობი:

10005 კვ.მ (WGS 84 / UTM zone 38N)

10000 კვ.მ (WGS 84 / UTM zone 37N)

მომზადების თარიღი: **13/07/2018**

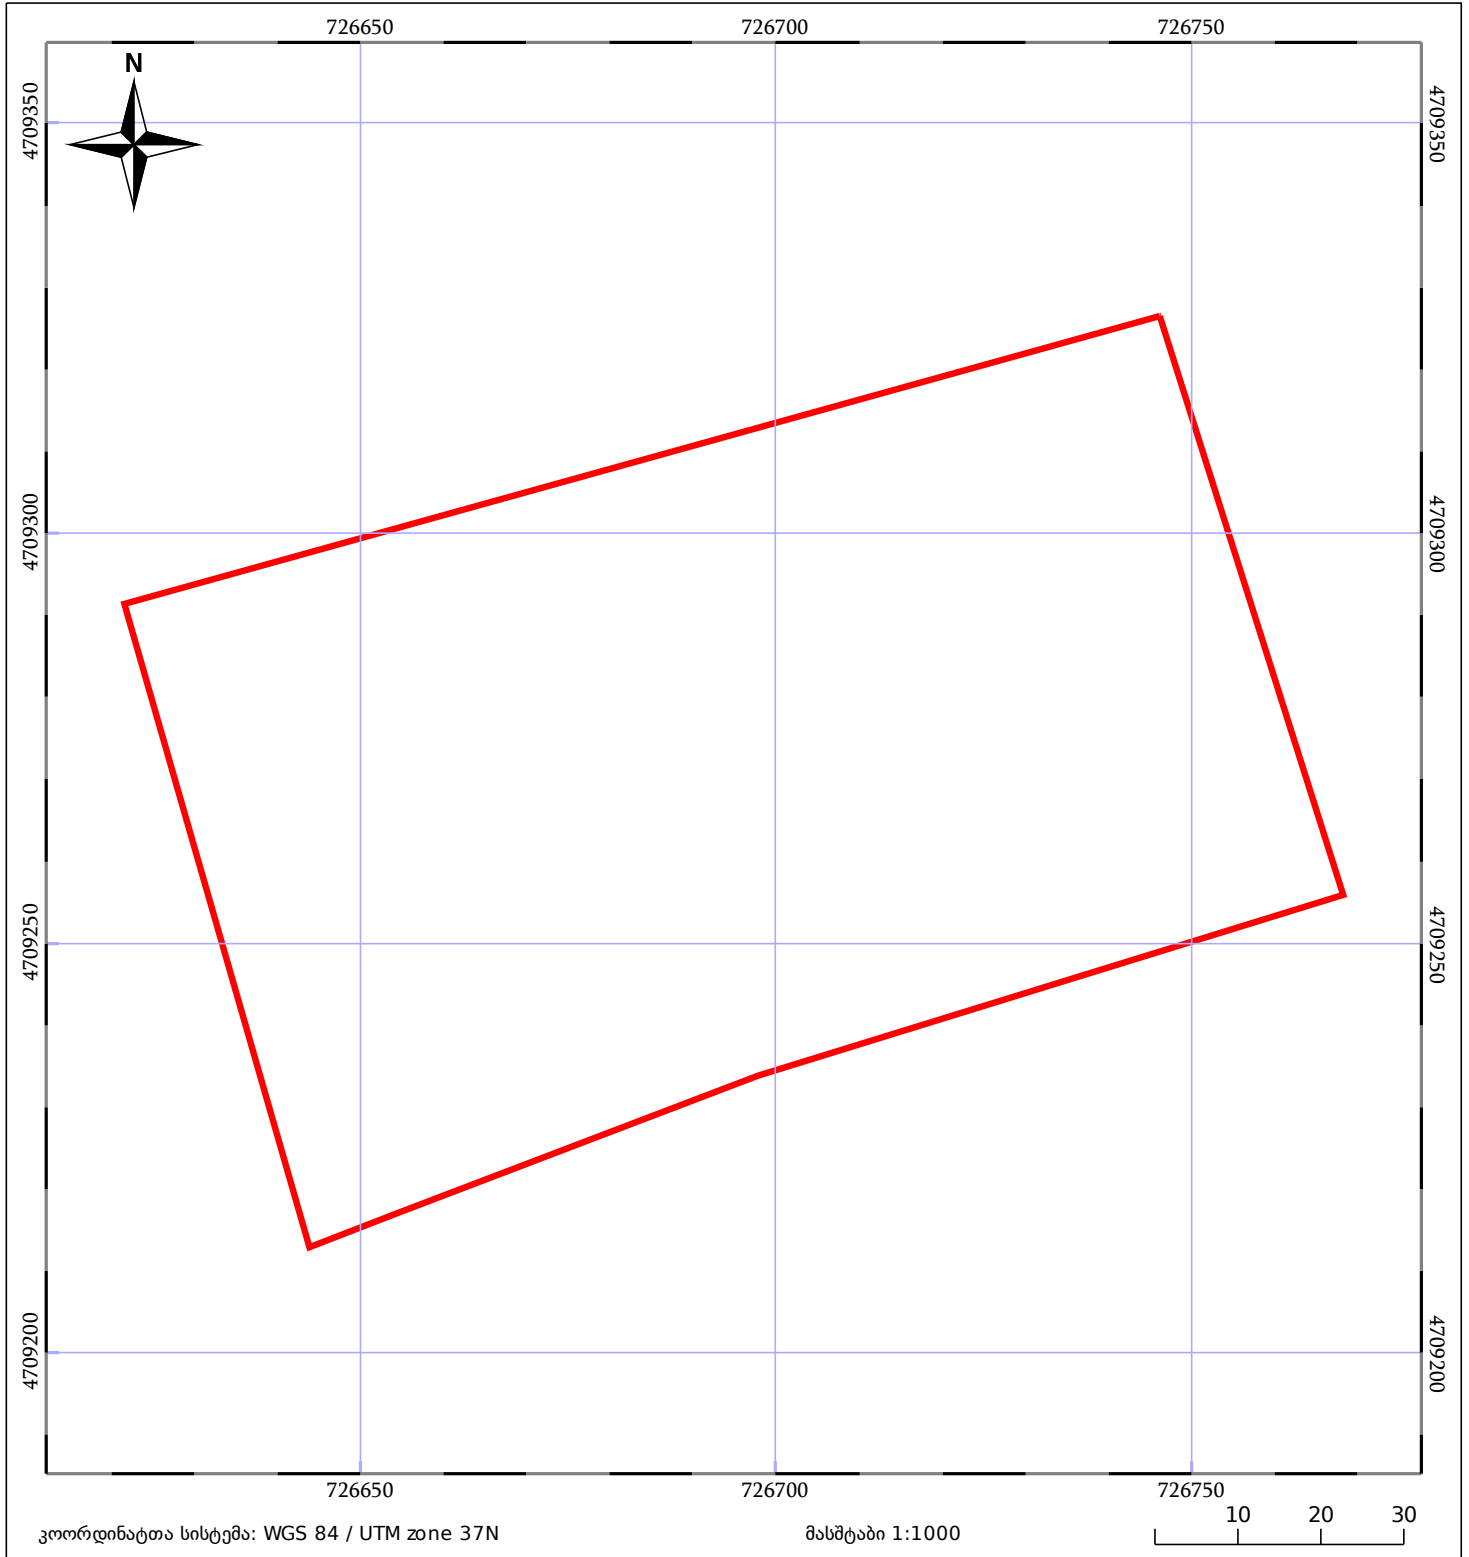

| | | |
|------------------------------|-------------------------|-------------|
| 05/25 მშენებარე ნაგებობა | 05/25 მენობა/ნაგებობა | ტყის ფონდი |
| ნაკვეთის საკადასტრო საზღვარი | საზოგადოებრივი ნაგებობა | ვალდებულება |