


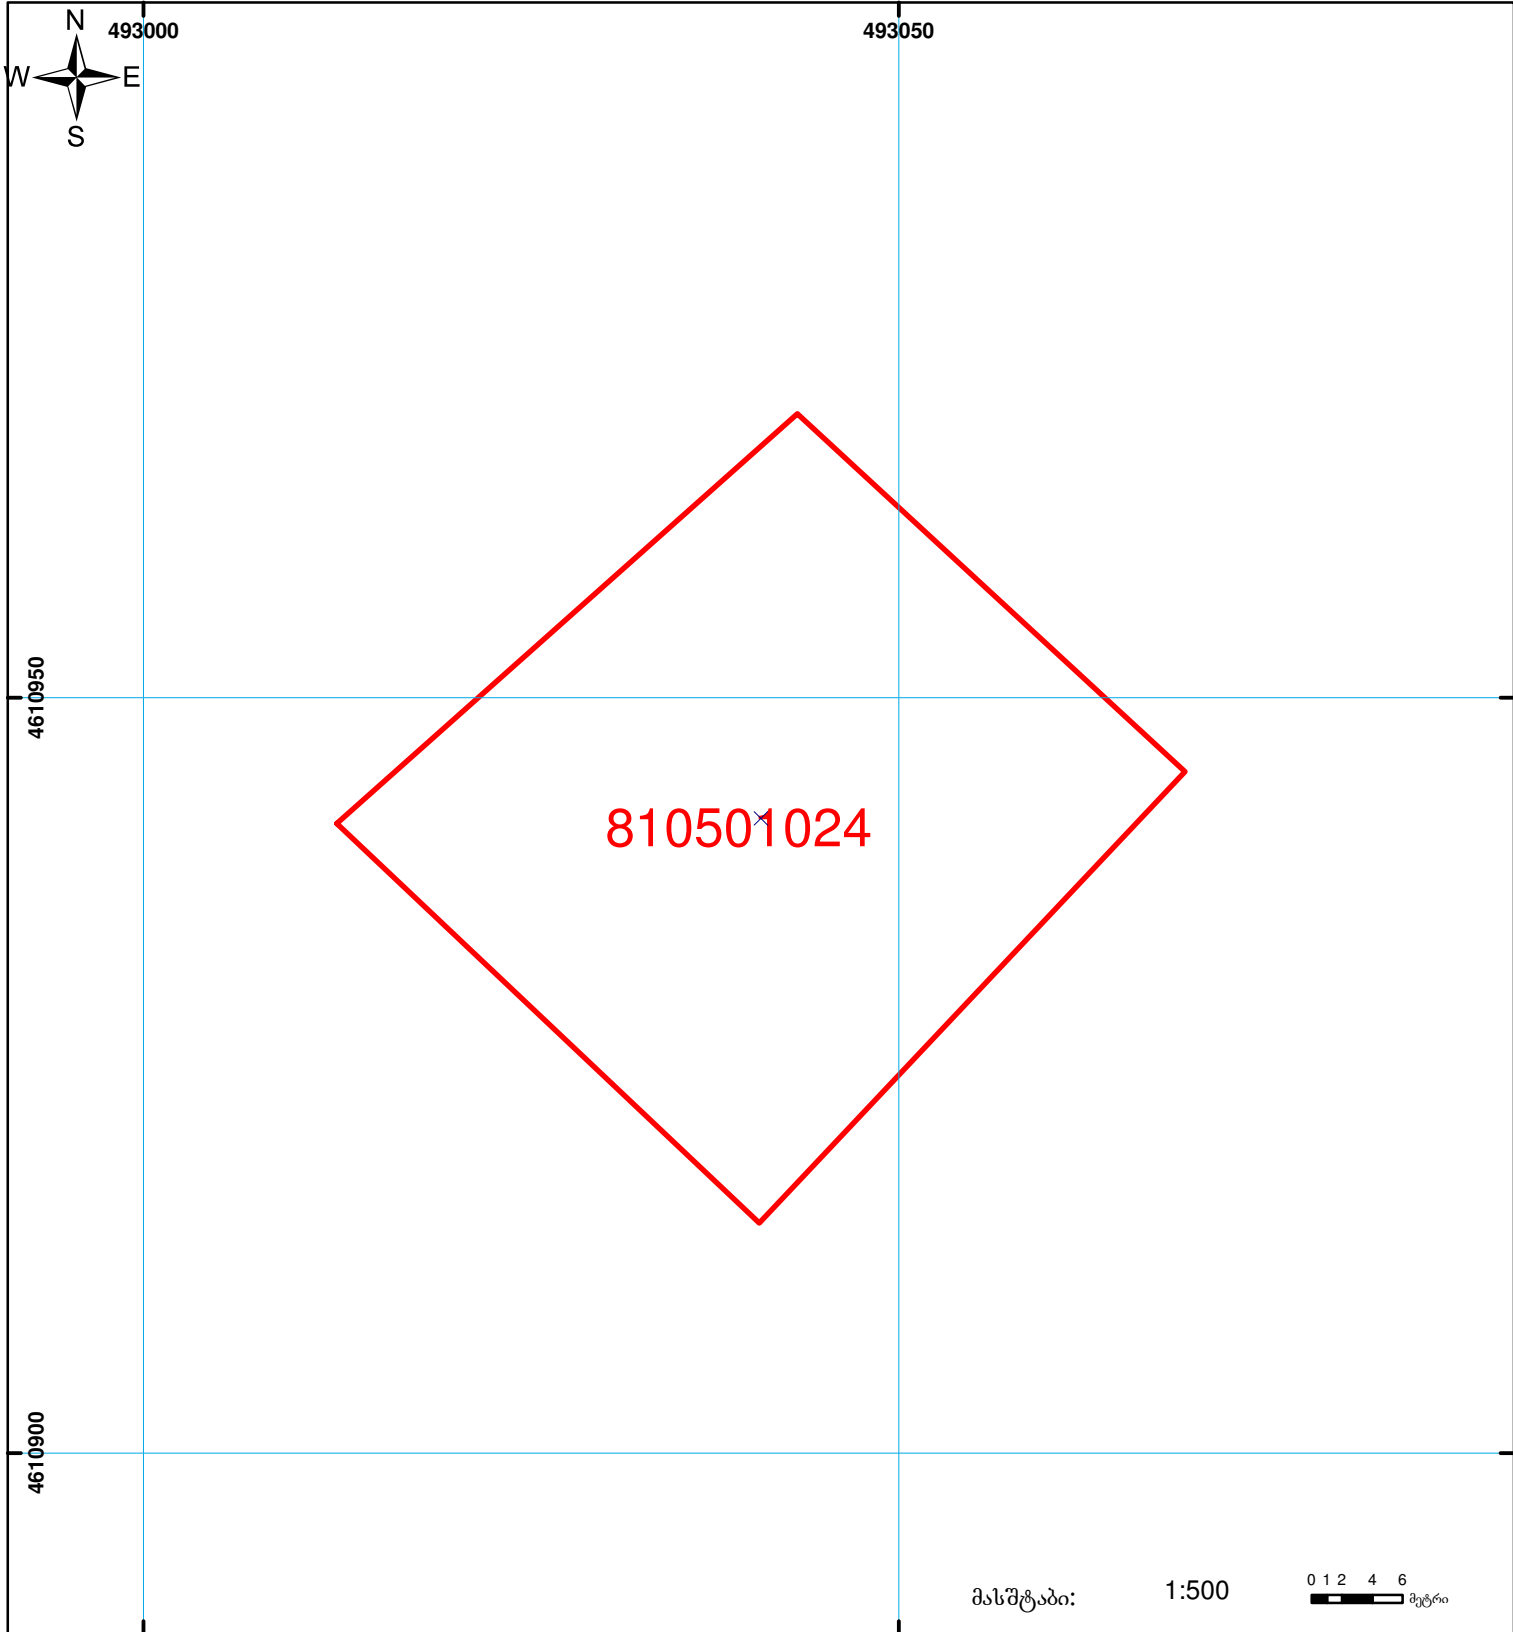

საქართველოს იუსტიციის სამინისტრო
საჯარო რეგისტრის ეროვნული სააგენტო
საკადასტრო გეგმა

მიწის ნაკვეთის საკადასტრო კოდი:
ბანცხაღების რეგისტრაციის ნომერი:
მიწის ნაკვეთის ფართობი:
ღანიშნულება:
მომზადების თარიღი:

81 05 01 024
882010654215
1500 კვ.მ.
სასოფლო-სამეურნეო
15.08.10



	შენიშნულ-ნაგებობა, პირობითი ნომერი/სართულიანობა		ვაღდებულება		საზობრივი ნაგებობა	 00'0" (საერთაშორისო) სისტემის კოორდ.
	მიწის ნაკვეთის საკადასტრო საზღვარი		შშენებარე ნაგებობა			