



# საკადასტრო გეგმა

საჯარო რეესტრის ეროვნული სააგენტო


საკადასტრო კოდი: **56.05.53.104**

ნაკვეთის დანიშნულება: **სასოფლო-სამეურნეო(სახნავი)**

განცხადების ნომერი: **882022508327**

ფართობი: **500000 კვ.მ (WGS 84 / UTM zone 38N)**

მომზადების თარიღი: **22/07/2022**

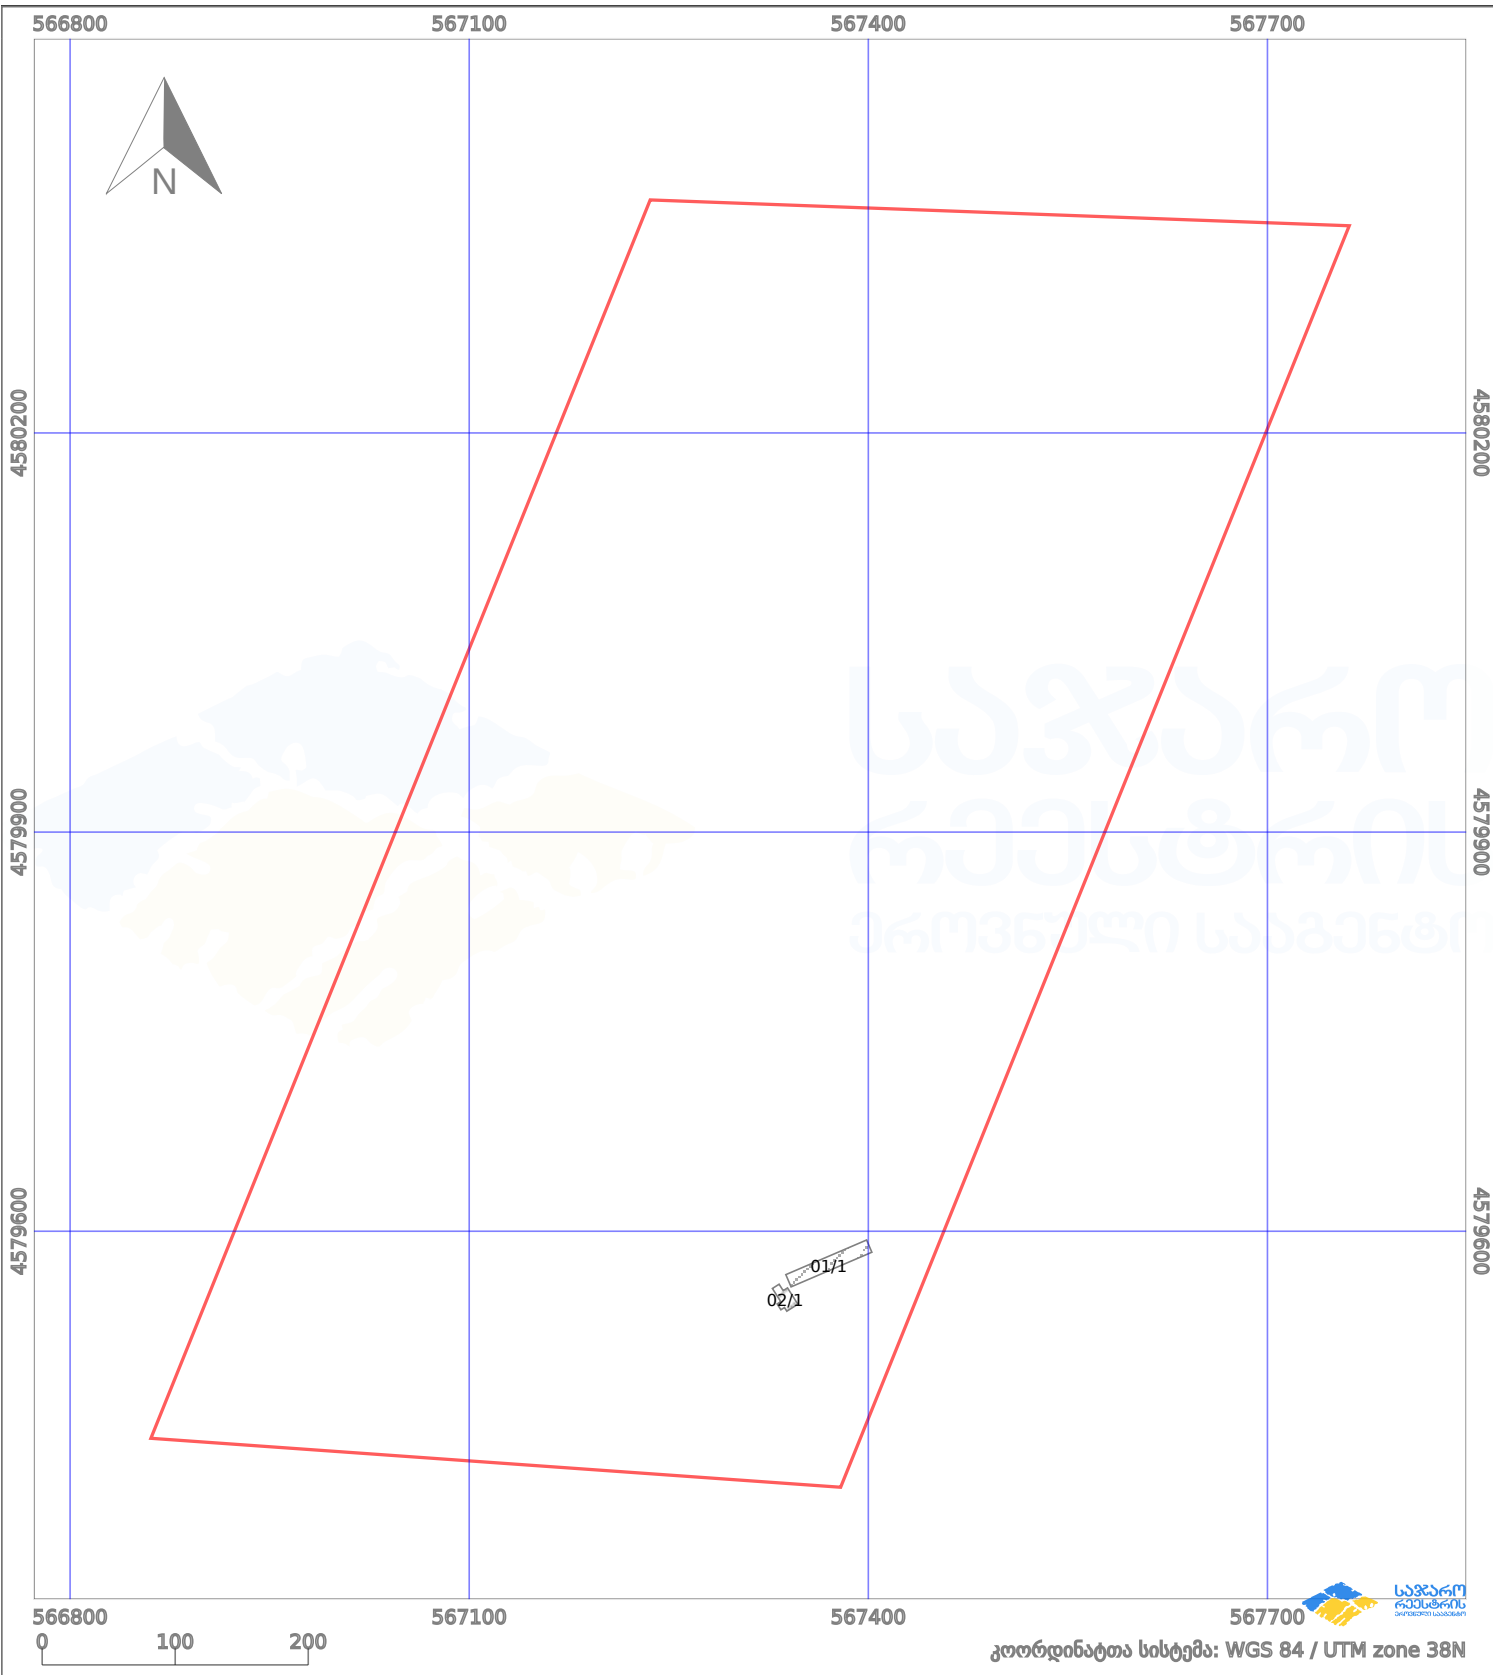

პირობითი აღნიშვნები:

- |  |                         |  |                    |  |                    |  |                |
|--|-------------------------|--|--------------------|--|--------------------|--|----------------|
|  | ნაკვეთის საზღვარი       |  | მშენებარე ნაკებობა |  | აშენებული ნაკებობა |  | ქარსაფარი ზოლი |
|  | საზოგადოებრივი ნაკებობა |  | ტყის ფონდი         |  | ვალდებულება        |  |                |