

საკადასტრო გეგმა


მიწის ნაკვეთის საკადასტრო კოდი: 01.10.13.023.088

განცხადების რეგისტრაციის ნომერი: 882012218277

მიწის ნაკვეთის ფართობი: 563 კვ.მ.

დანიშნულება: არასასოფლო-სამეურნეო

მომზადების თარიღი 22.05.12

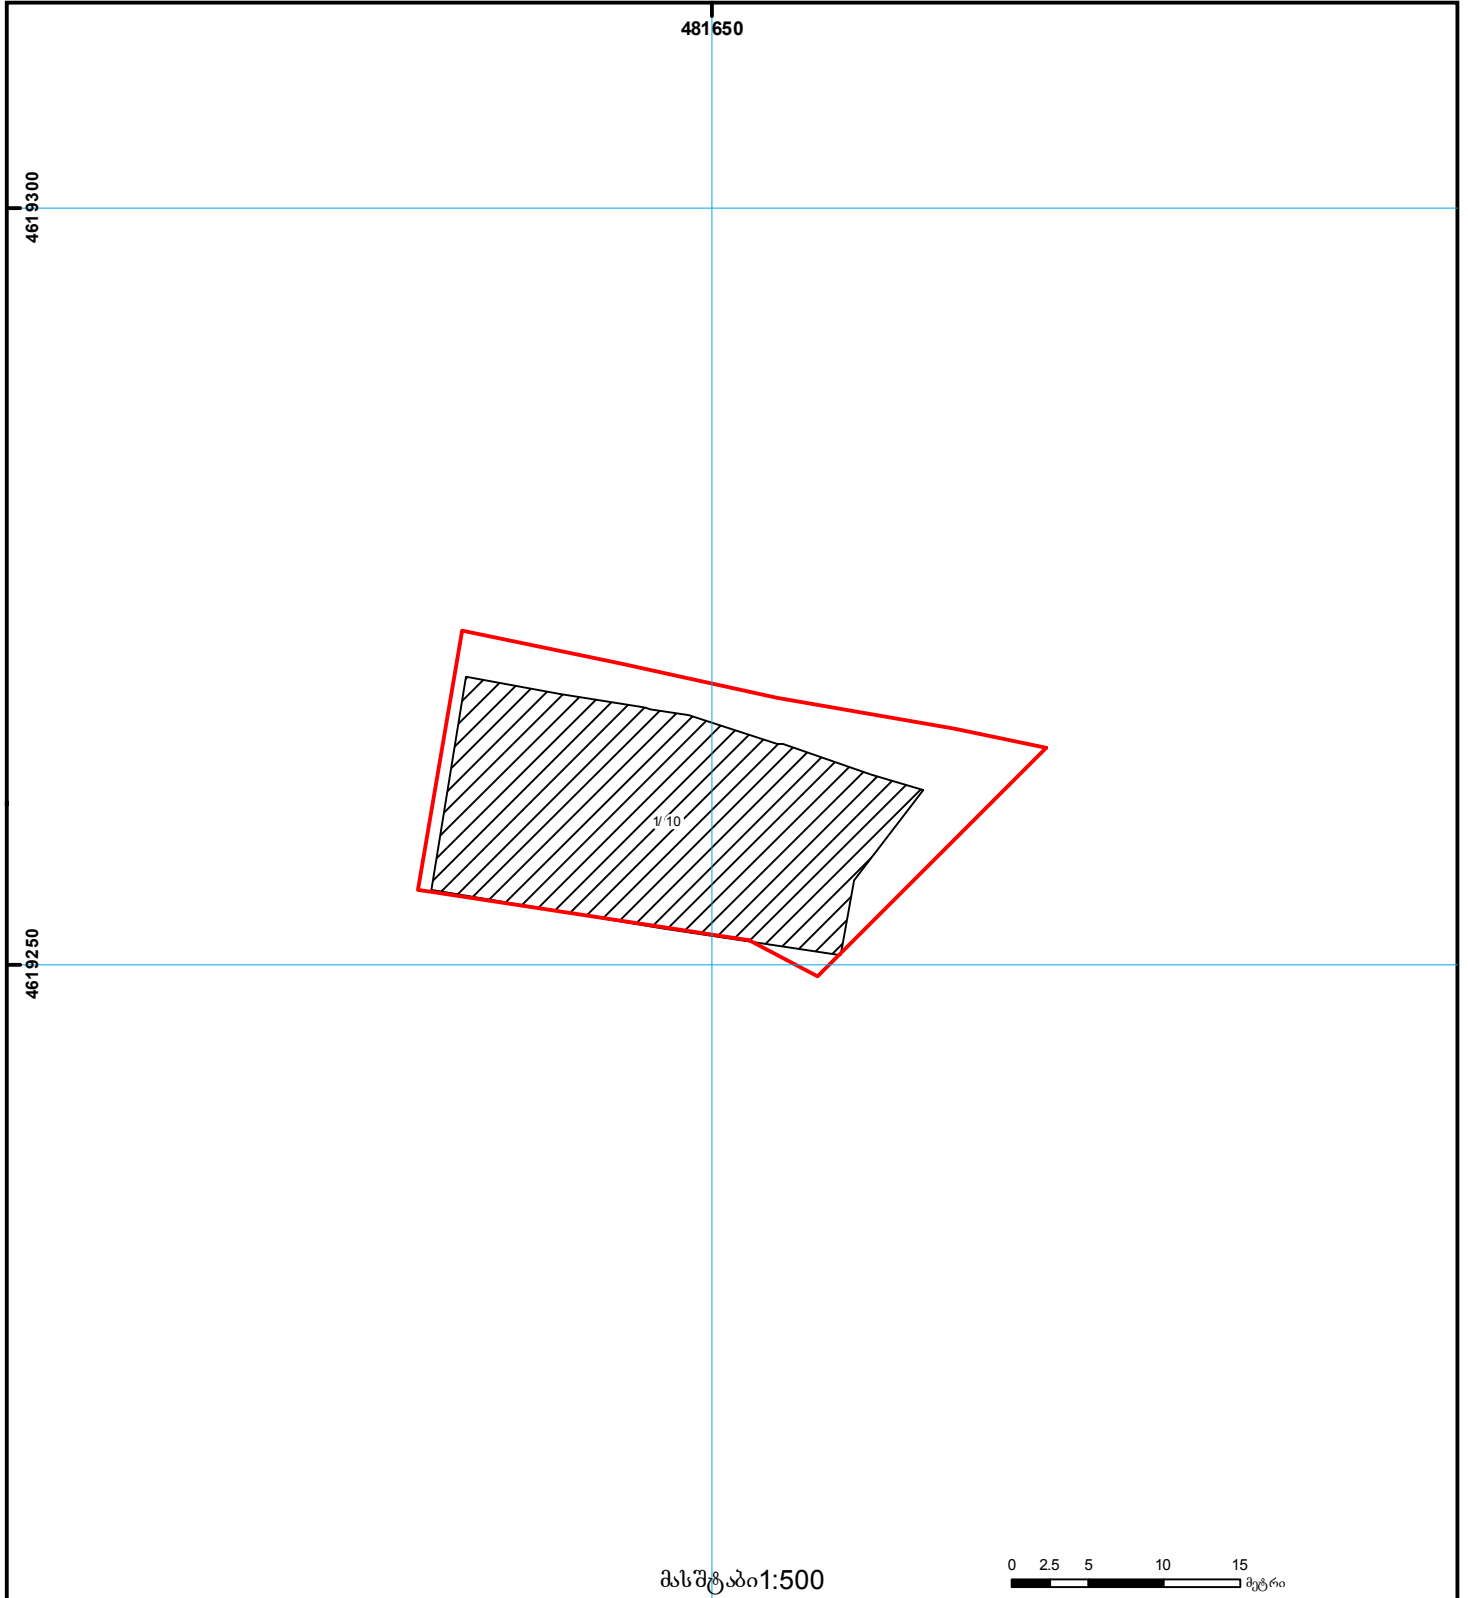

	შენიშვნა-ნაგებობა, პირობითი ნომერი/სართულიანობა		ვალდებულება		საზოგადოებრივი ნაგებობა		00.0
	მიწის ნაკვეთის საკადასტრო საზღვარი		მშენებარე ნაგებობა		მიწისქვეშა ნაგებობა	UTM	(საერთაშორისო) სისტემის კოორდ.