



საკადასტრო გეგმა

საჯარო რეესტრის ეროვნული
სააგენტო

საკადასტრო კოდი: **05.24.03.029**

განცხადების ნომერი: **882016642959**

მომზადების თარიღი: **01/11/2016**


ნაკვეთის დანიშნულება:

ფართობი:

არასასოფლო სამეურნეო

4170 კვ.მ (WGS 84 / UTM zone 38N)

4167 კვ.მ (WGS 84 / UTM zone 37N)

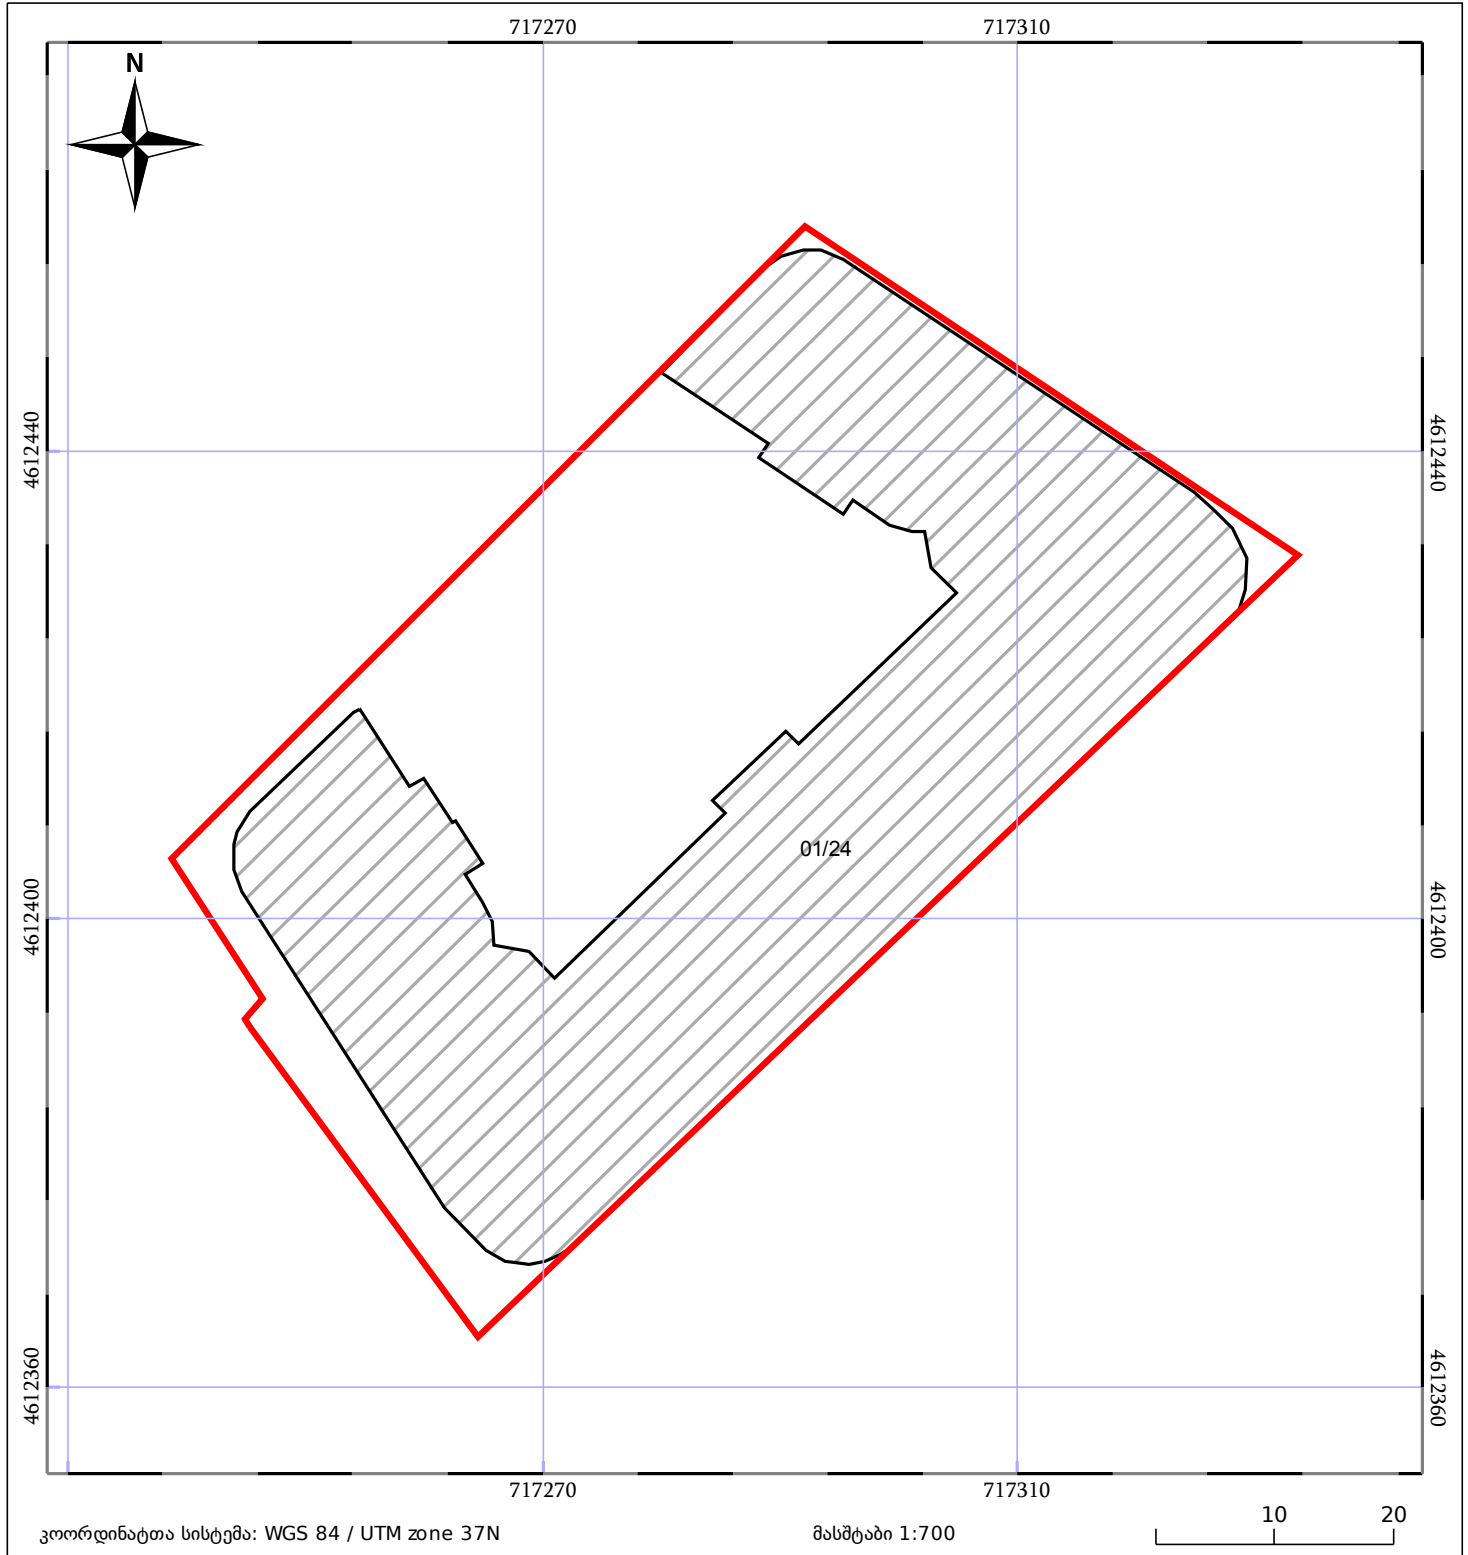

ნაკვეთის საკადასტრო საზღვარი

ხაზობრივი ნაგებობა

ტყის ფონდი

შენიშვნა/ნაგებობა

შენიშვნა/ნაგებობა

ვალდებულება