




საქართველოს იუსტიციის სამინისტრო
საჯარო რეგისტრის ეროვნული სააგენტო
საკადასტრო გეგმა

მიწის ნაკვეთის საკადასტრო კოდი: 84 20 36 107
განცხადების რეგისტრაციის ნომერი: 882014266564
მიწის ნაკვეთის ფართობი: 6930 კვ.მ.
დანიშნულება: სასოფლო-სამეურნეო
კატეგორია:
მომზადების თარიღი: 27.05.14

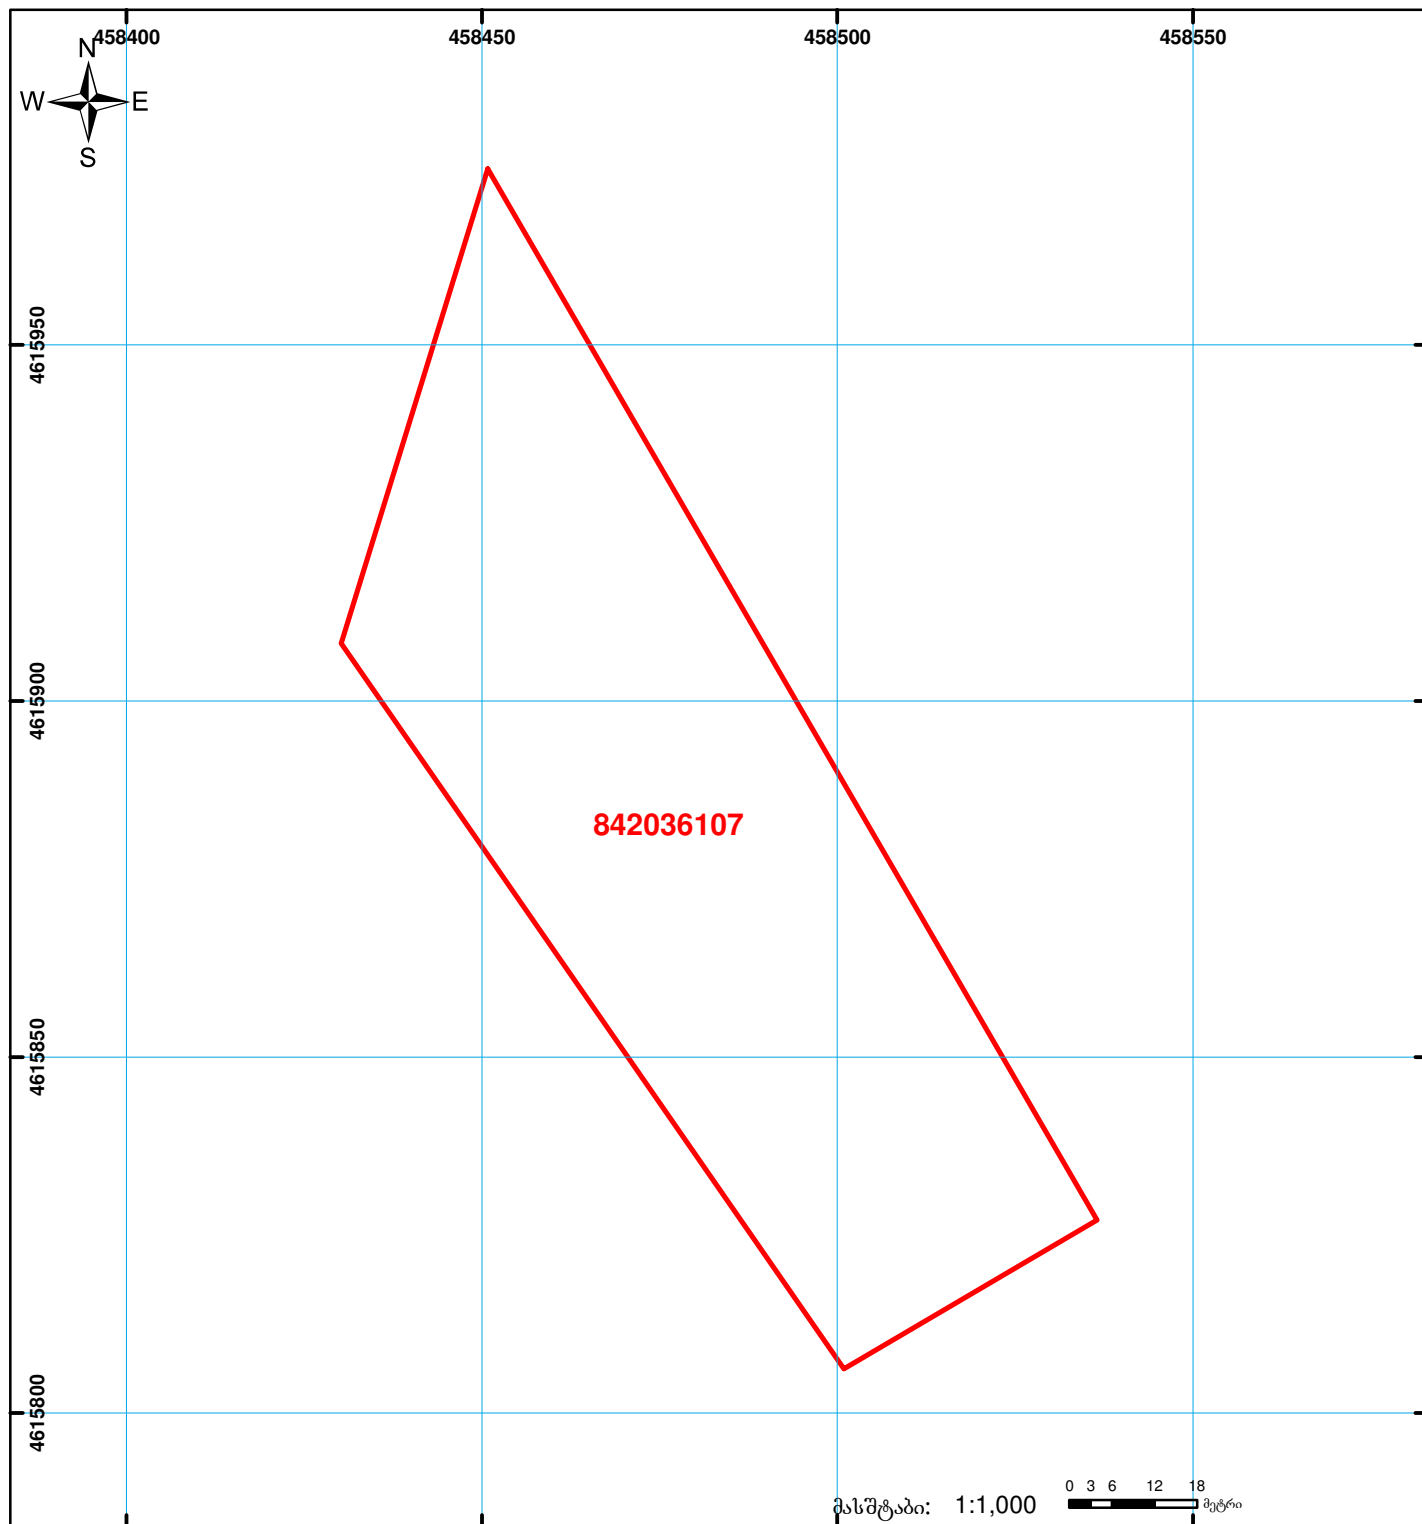

	შენიშვნა-ნაგებობა, პირობითი ნომერი/სართულიანობა		ვალდებულება		ხაზობრივი ნაგებობა	0.00
	მიწის ნაკვეთის საკადასტრო საზღვარი		მშენებარე ნაგებობა			00'0
						UTM (საერთაშორისო) სისტემის კოორდ.