



საკადასტრო გეგმა

საჯარო რეგისტრის ეროვნული სააგენტო


საკადასტრო კოდი: **66.46.26.017.694**

ნაკვეთის დანიშნულება: **სასოფლო-სამეურნეო**

განცხადების ნომერი: **892025456788**

ფართობი: **7545 კვ.მ (WGS 84 / UTM zone 38N)**

მომზადების თარიღი: **10/12/2025**

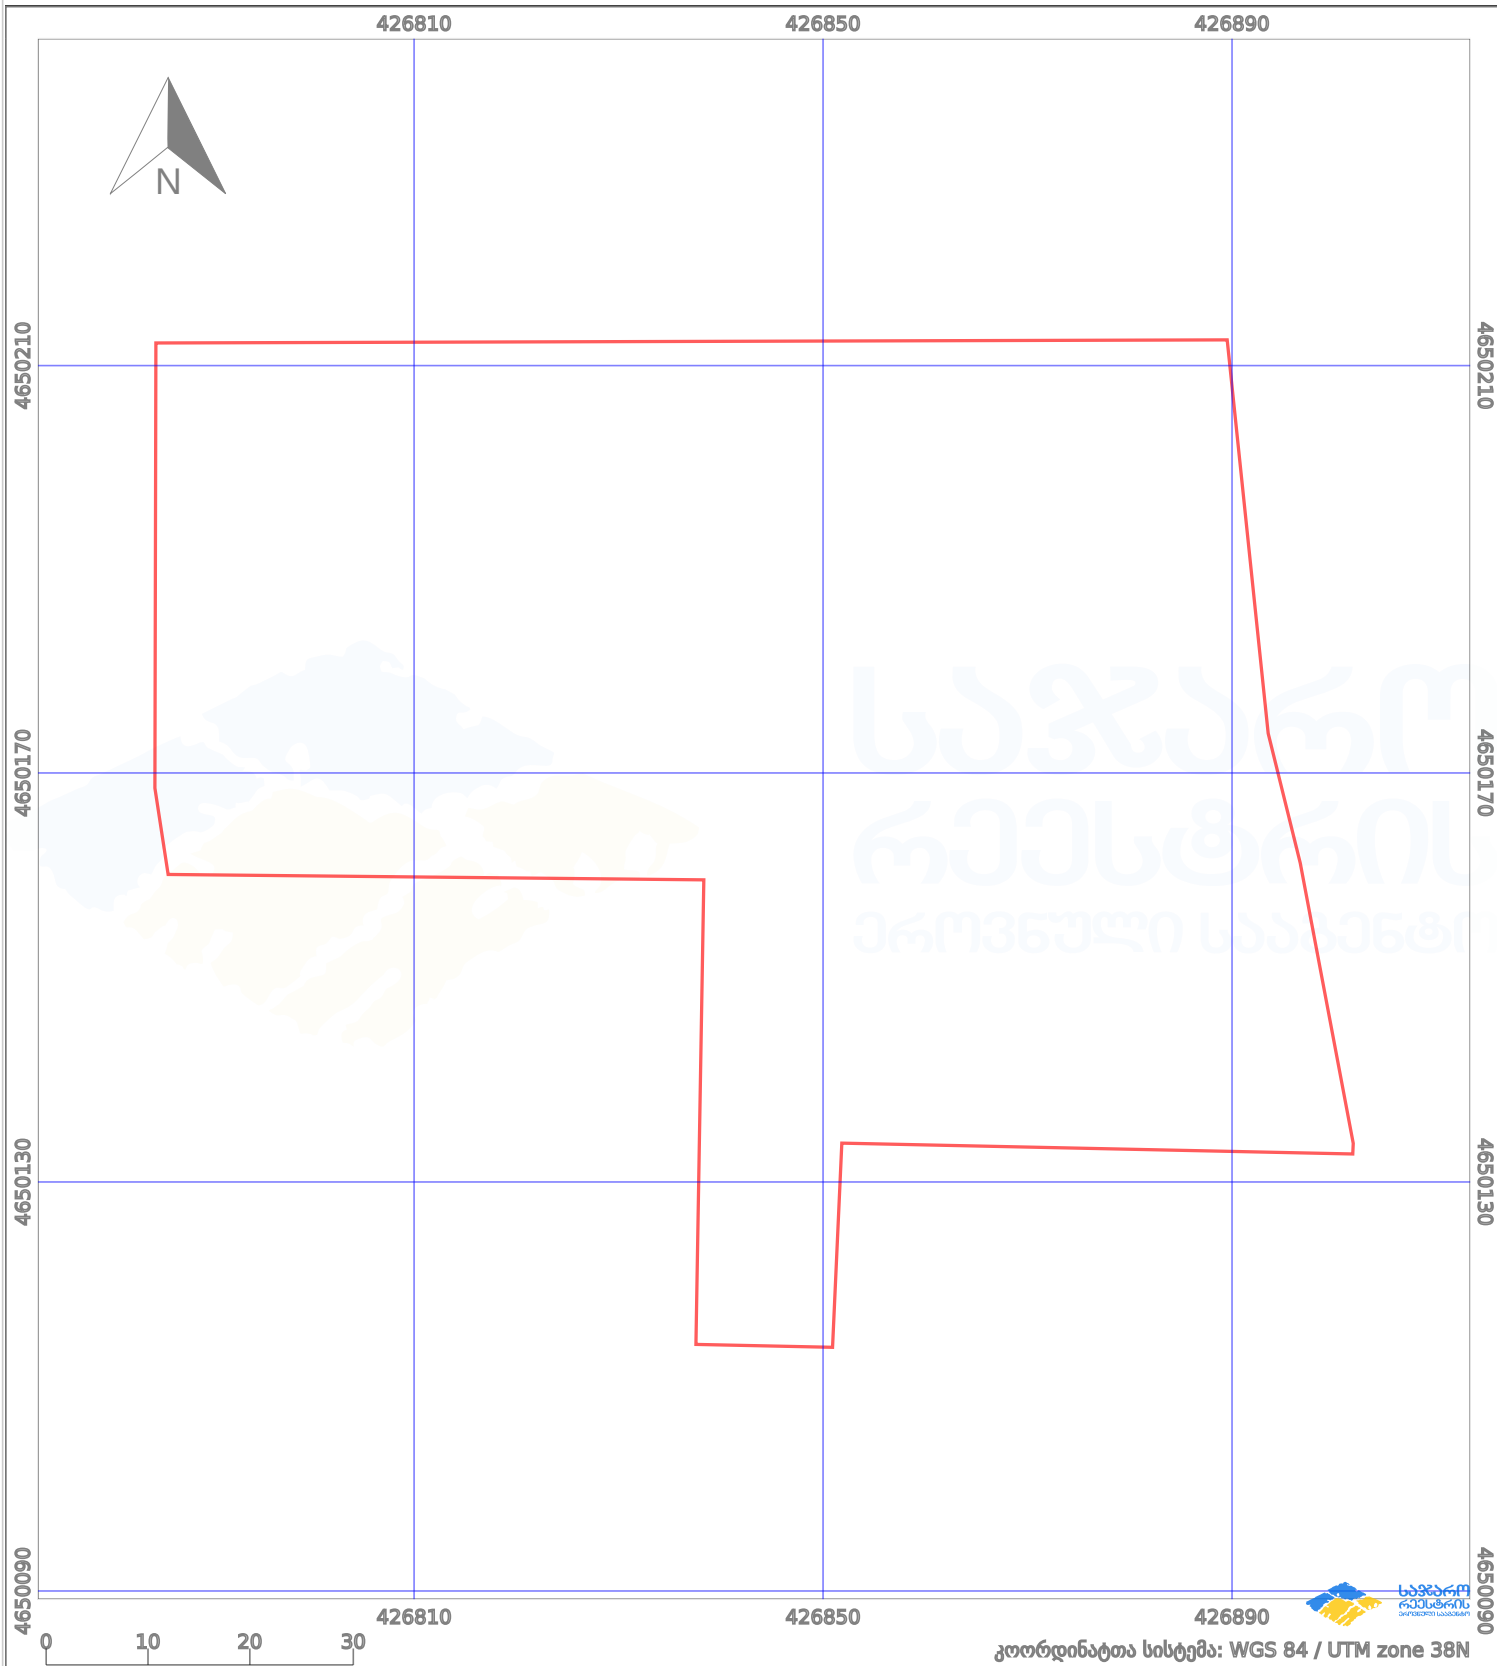

პირობითი აღნიშვნები:

- | | | | | | | | |
|--|--------------------|--|--------------------|--|--------------------|--|---------------------|
| | ნაკვეთის საზღვარი | | მშენებარე ნაგებობა | | აშენებული ნაგებობა | | მინისქვეშა ნაგებობა |
| | ხაზობრივი ნაგებობა | | ტყის ფონდი | | ვალდებულება | | ქარსაფარი ბოლი |