



საკადასტრო გეგმა

საჯარო რეგისტრის ეროვნული
სააგენტო

საკადასტრო კოდი: 55.18.53.009.001


ნაკვეთის დანიშნულება:

განცხადების ნომერი: 882021446626

ფართობი:

3728 კვ.მ (WGS 84 / UTM zone 38N)

მომზადების თარიღი: 24/02/2022

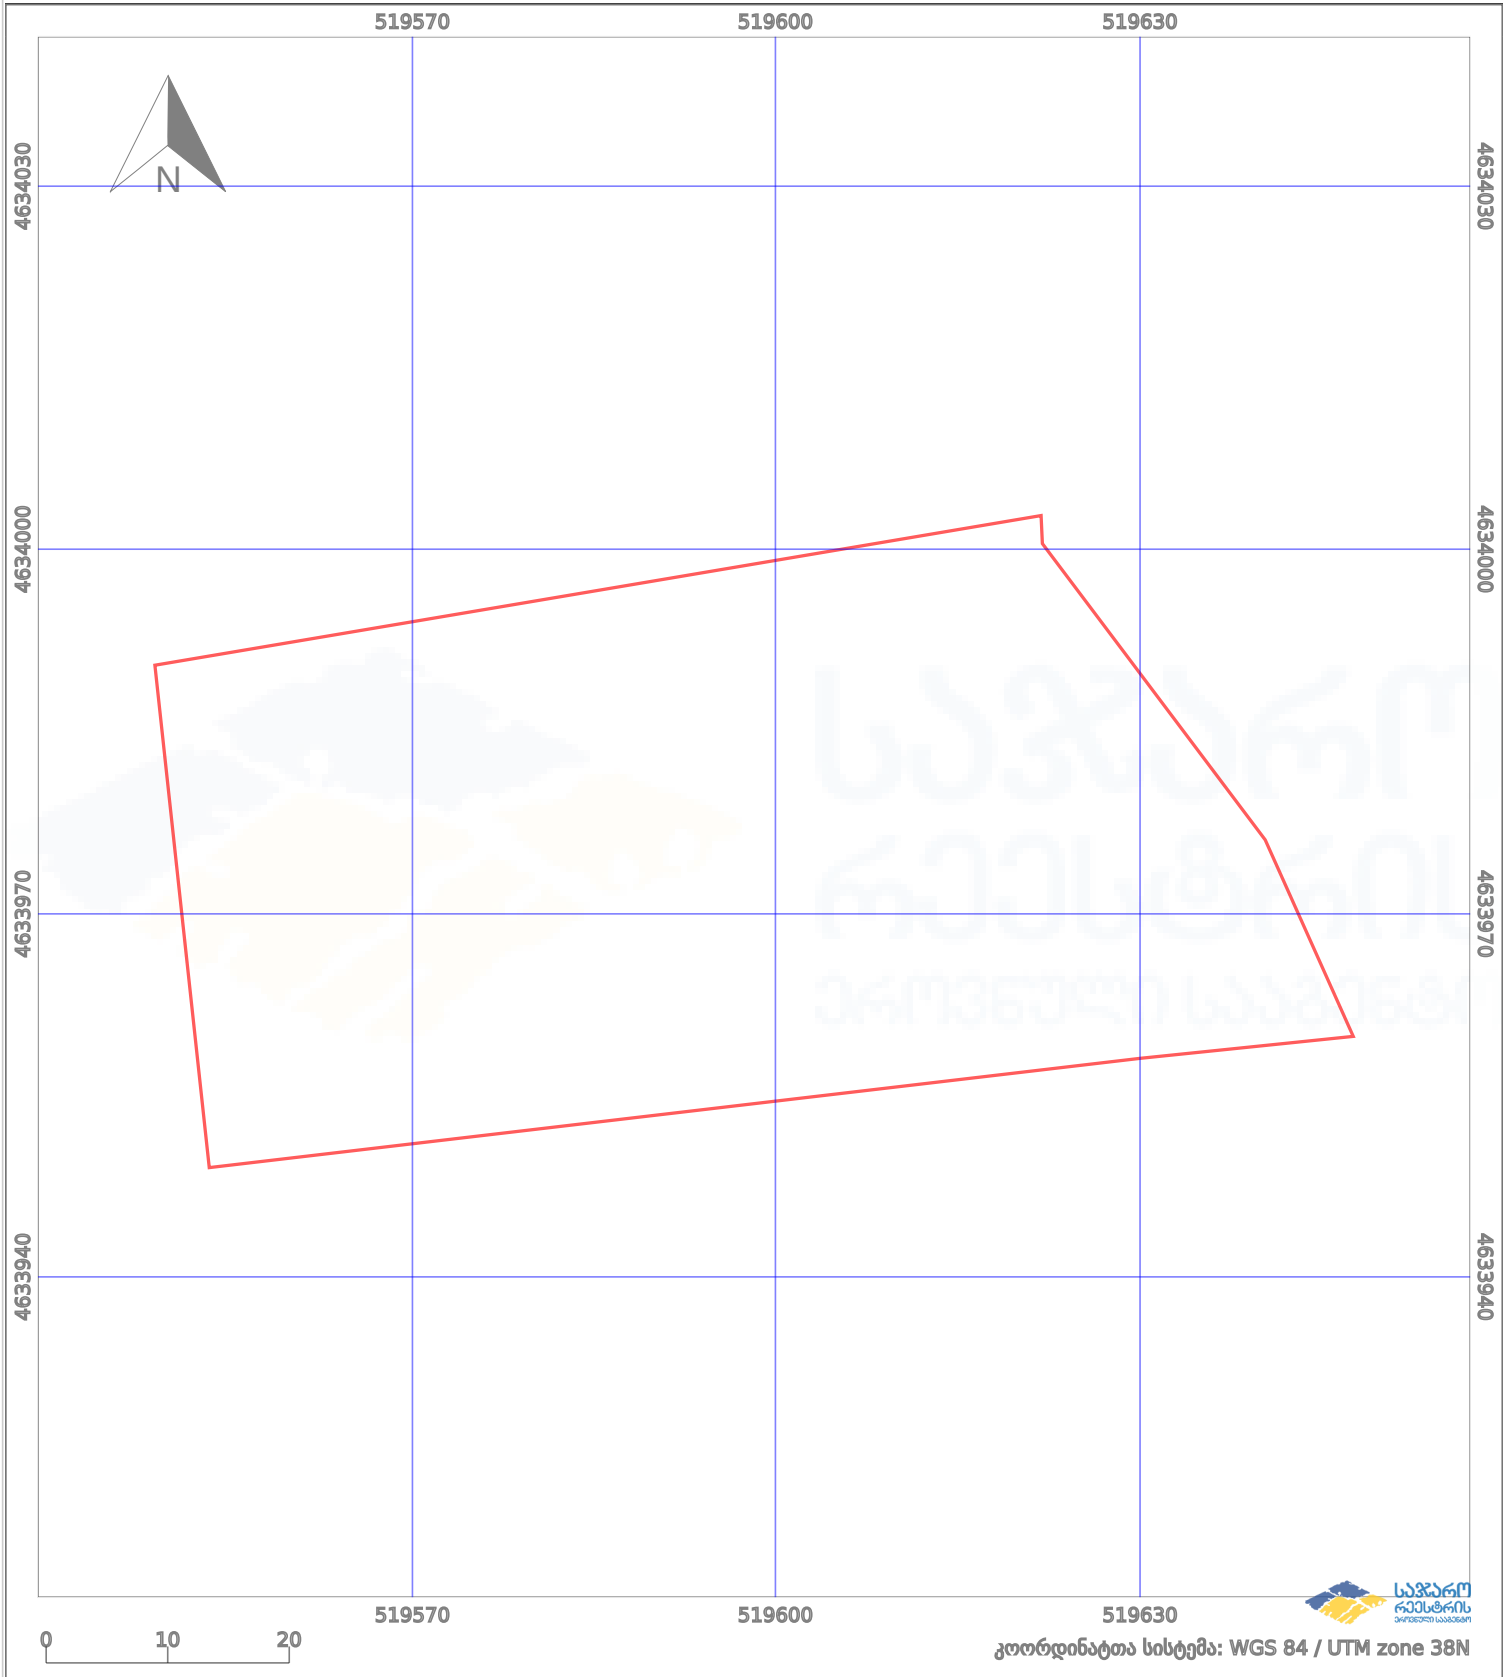

ნაკვეთის საზღვარი	პირობითი აღნიშვნები:	მშენებარე ნაგებობა	აშენებული ნაგებობა
საზღვარი ნაგებობა	ტყის ფონდი	ვალდებულება	