



საკადასტრო გეგმა

საჯარო რეესტრის ეროვნული
სააგენტო

საკადასტრო კოდი: **05.31.08.174**

განცხადების ნომერი: **882020797008**

მომზადების თარიღი: **14/09/2021**


ნაკვეთის დანიშნულება:

სასოფლო-სამეურნეო

ფართობი:

1075 კვ.მ (WGS 84 / UTM zone 38N)

1074 კვ.მ (WGS 84 / UTM zone 37N)

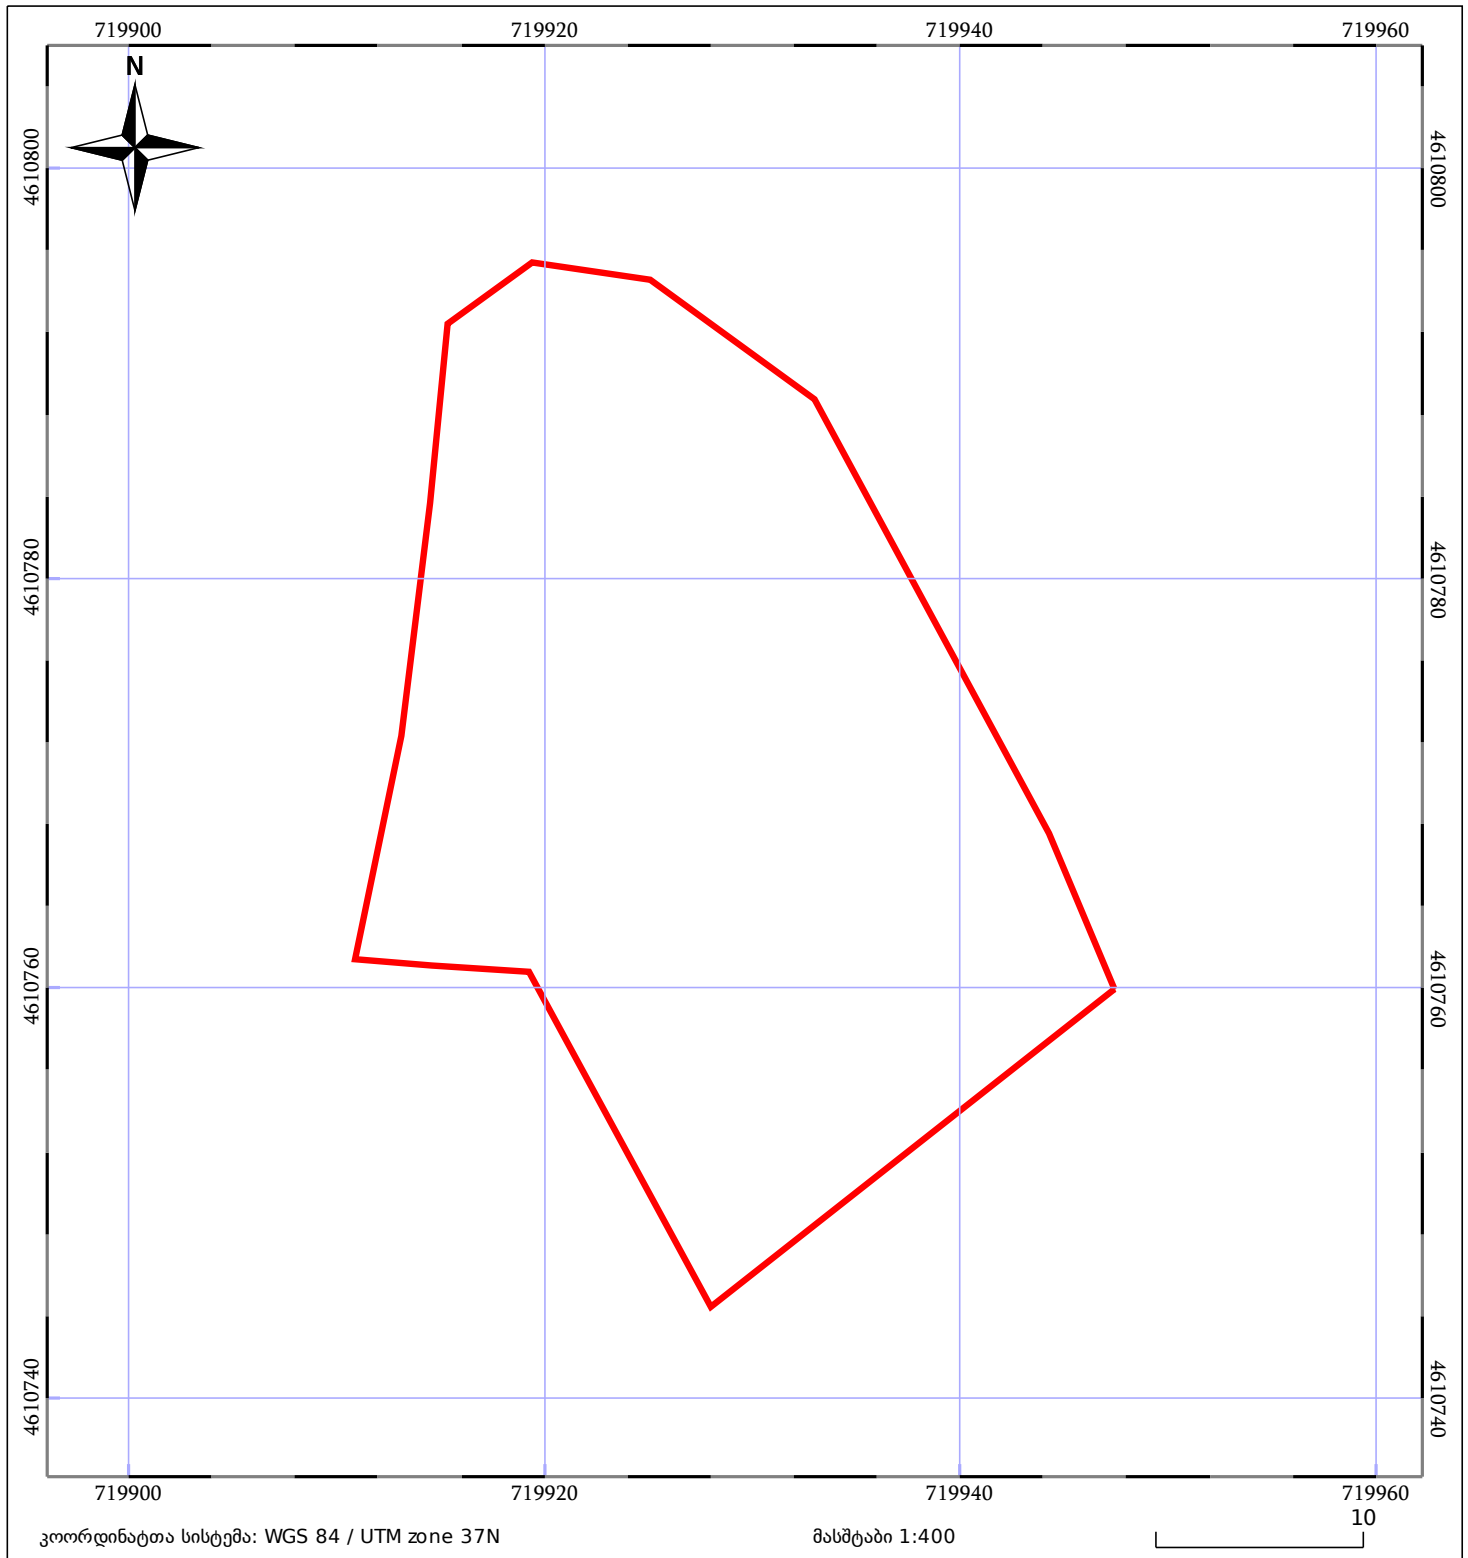

05/25	მშენებარე ნაგებობა		ნაკვეთის საკადასტრო საზღვარი	05/25	შენობა/ნაგებობა
	საზოგადოებრივი ნაგებობა		ტყის ფონდი		ვალდებულება