


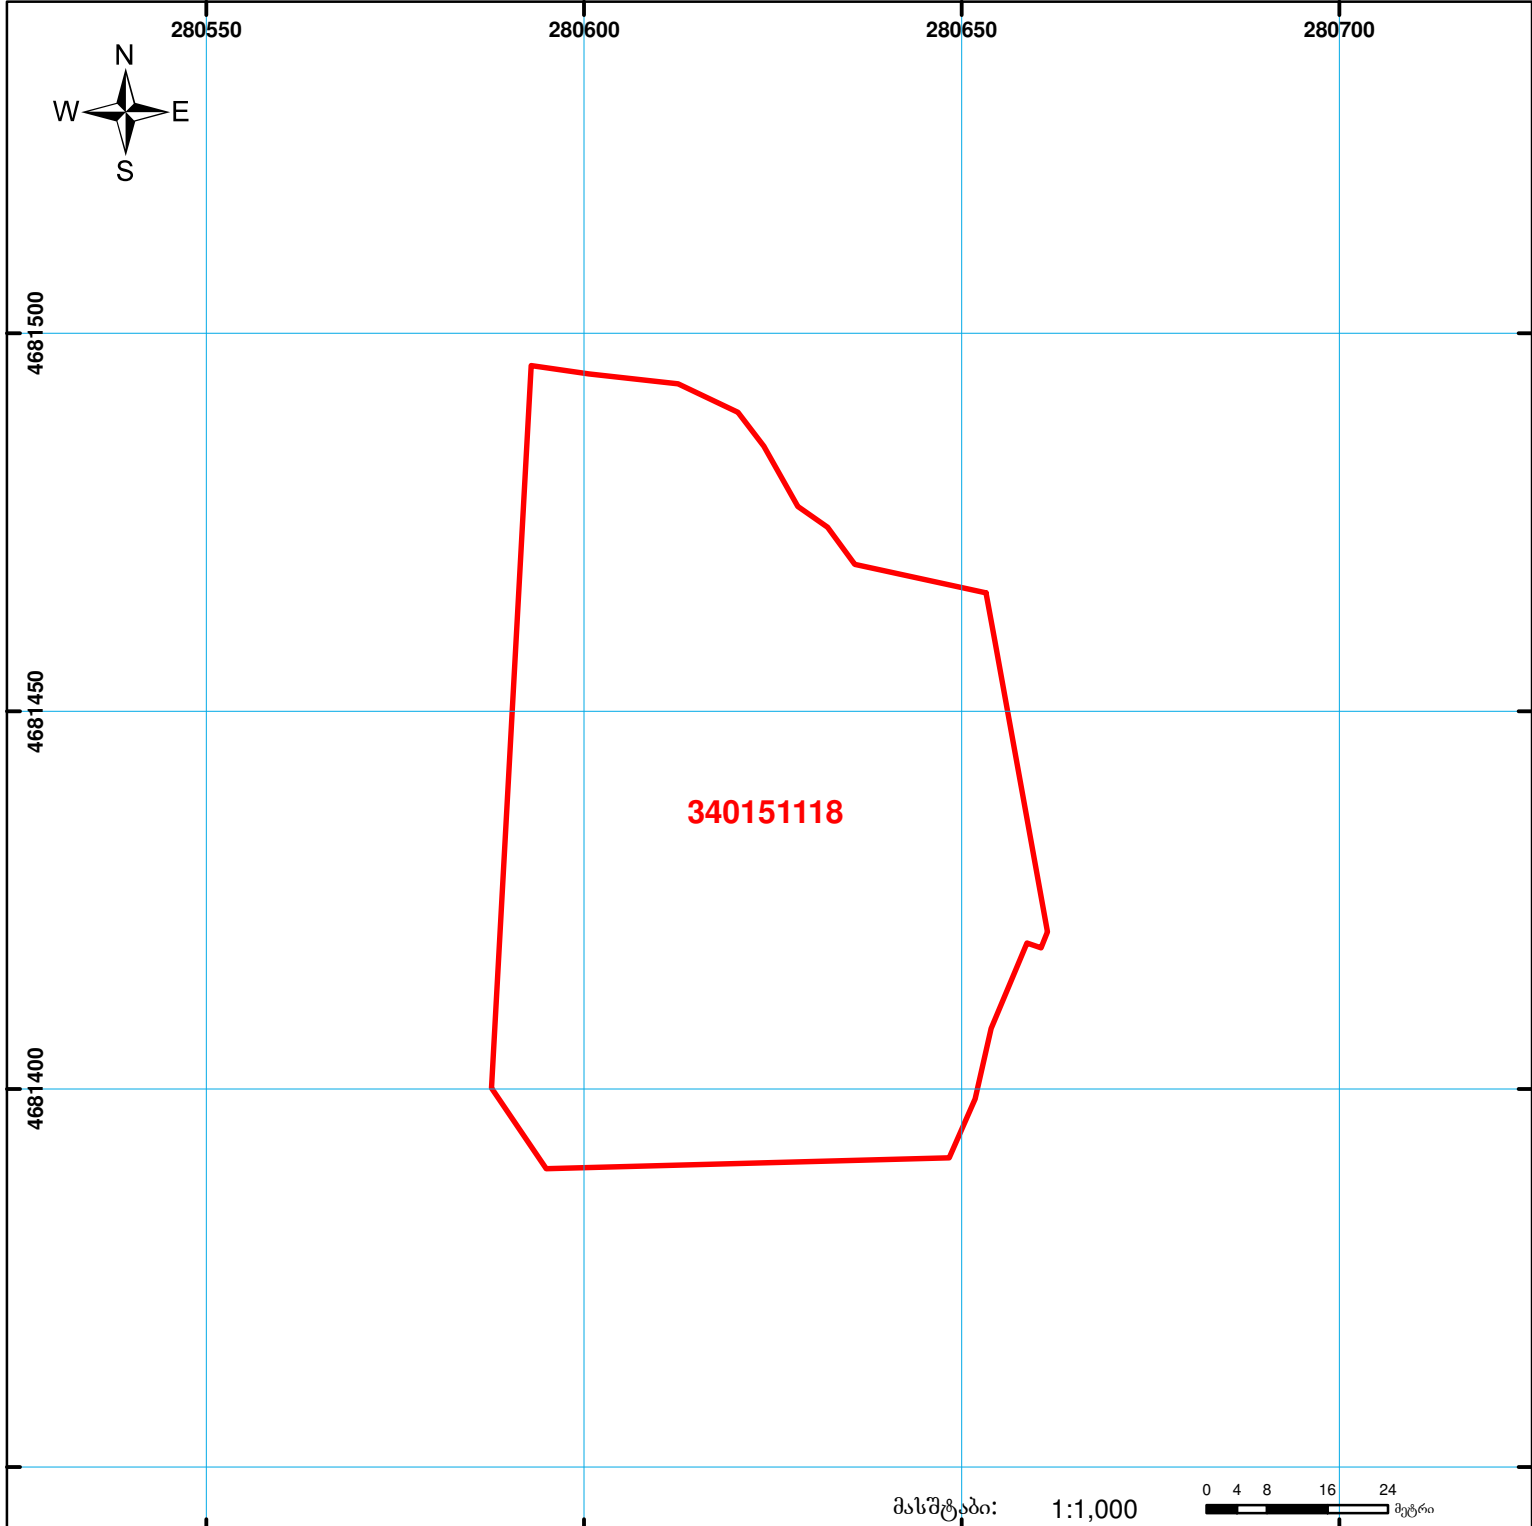

საქართველოს იუსტიციის სამინისტრო
საჯარო რეგისტრის ეროვნული სააგენტო
საკადასტრო გეგმა

მიწის ნაკვეთის საკადასტრო კოდი: 34 01 51 118
ბანცხალების რეგისტრაციის ნომერი: 882013503359
მიწის ნაკვეთის ფართობი: 6017 კვ.მ.
ღანიშნულება: სასოფლო-სამეურნეო
კატეგორია: მომზადების თარიღი: 18.10.13



	შენიშვნა-ნაგებობა, პირობითი ნომერი/სართულიანობა		ვალდებულება		საზობრივი ნაგებობა	 0 4 8 16 24 მეტრი 00'0" 0.00 UTM (საერთაშორისო) სისტემის კოორდ.
	მიწის ნაკვეთის საკადასტრო საზღვარი		მშენებარე ნაგებობა			