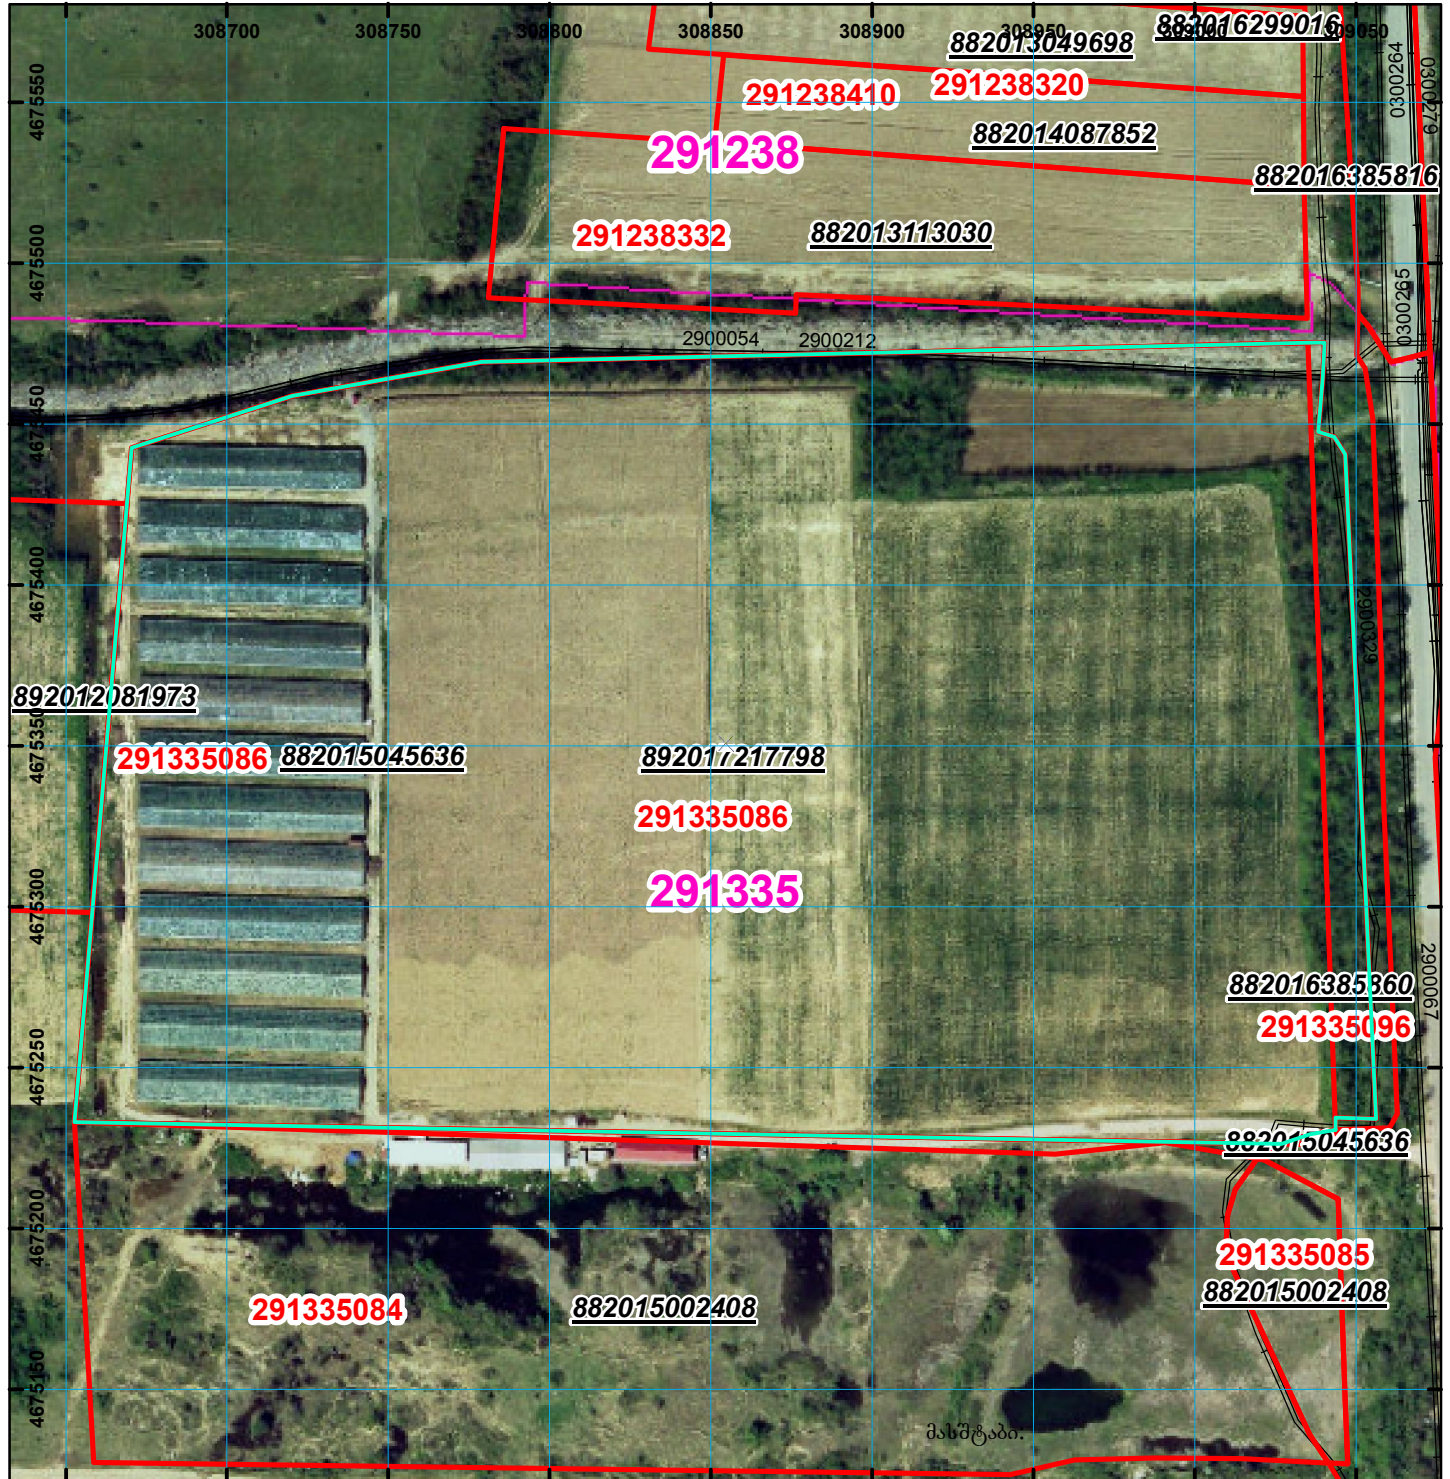
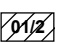

 





ნაკვეთი 1/3-ზე ნაკლებად იცვლის ადგიმდებარეობას

მიწის ნაკვეთის საკადასტრო კოდი: 29 13 35 086  
 განცხადების რეგისტრაციის ნომერი: 892017217798  
 მიწის ნაკვეთის ფართობი: 92482 კვ.მ.  
 დანიშნულება:  
 მომზადების თარიღი: 14.12.17



	შენიშვნა-ნაკვეთობა, პირობითი ნომერი/სართულიანობა		ვალდებულება		ხაზობრივი ნაკვეთობა	 UTM (საერთაშორისო სისტემის კოორდ.)
	მიწის ნაკვეთის საკადასტრო საზღვარი		მშენებარე ნაკვეთობა			