



საკადასტრო გეგმა

საჯარო რეესტრის ეროვნული
სააგენტო

საკადასტრო კოდი: **05.26.02.116**

განცხადების ნომერი: **882020078181**

მომზადების თარიღი: **05/02/2020**


ნაკვეთის დანიშნულება:

ფართობი:

არასასოფლო სამეურნეო

5317 კვ.მ (WGS 84 / UTM zone 38N)

5312 კვ.მ (WGS 84 / UTM zone 37N)

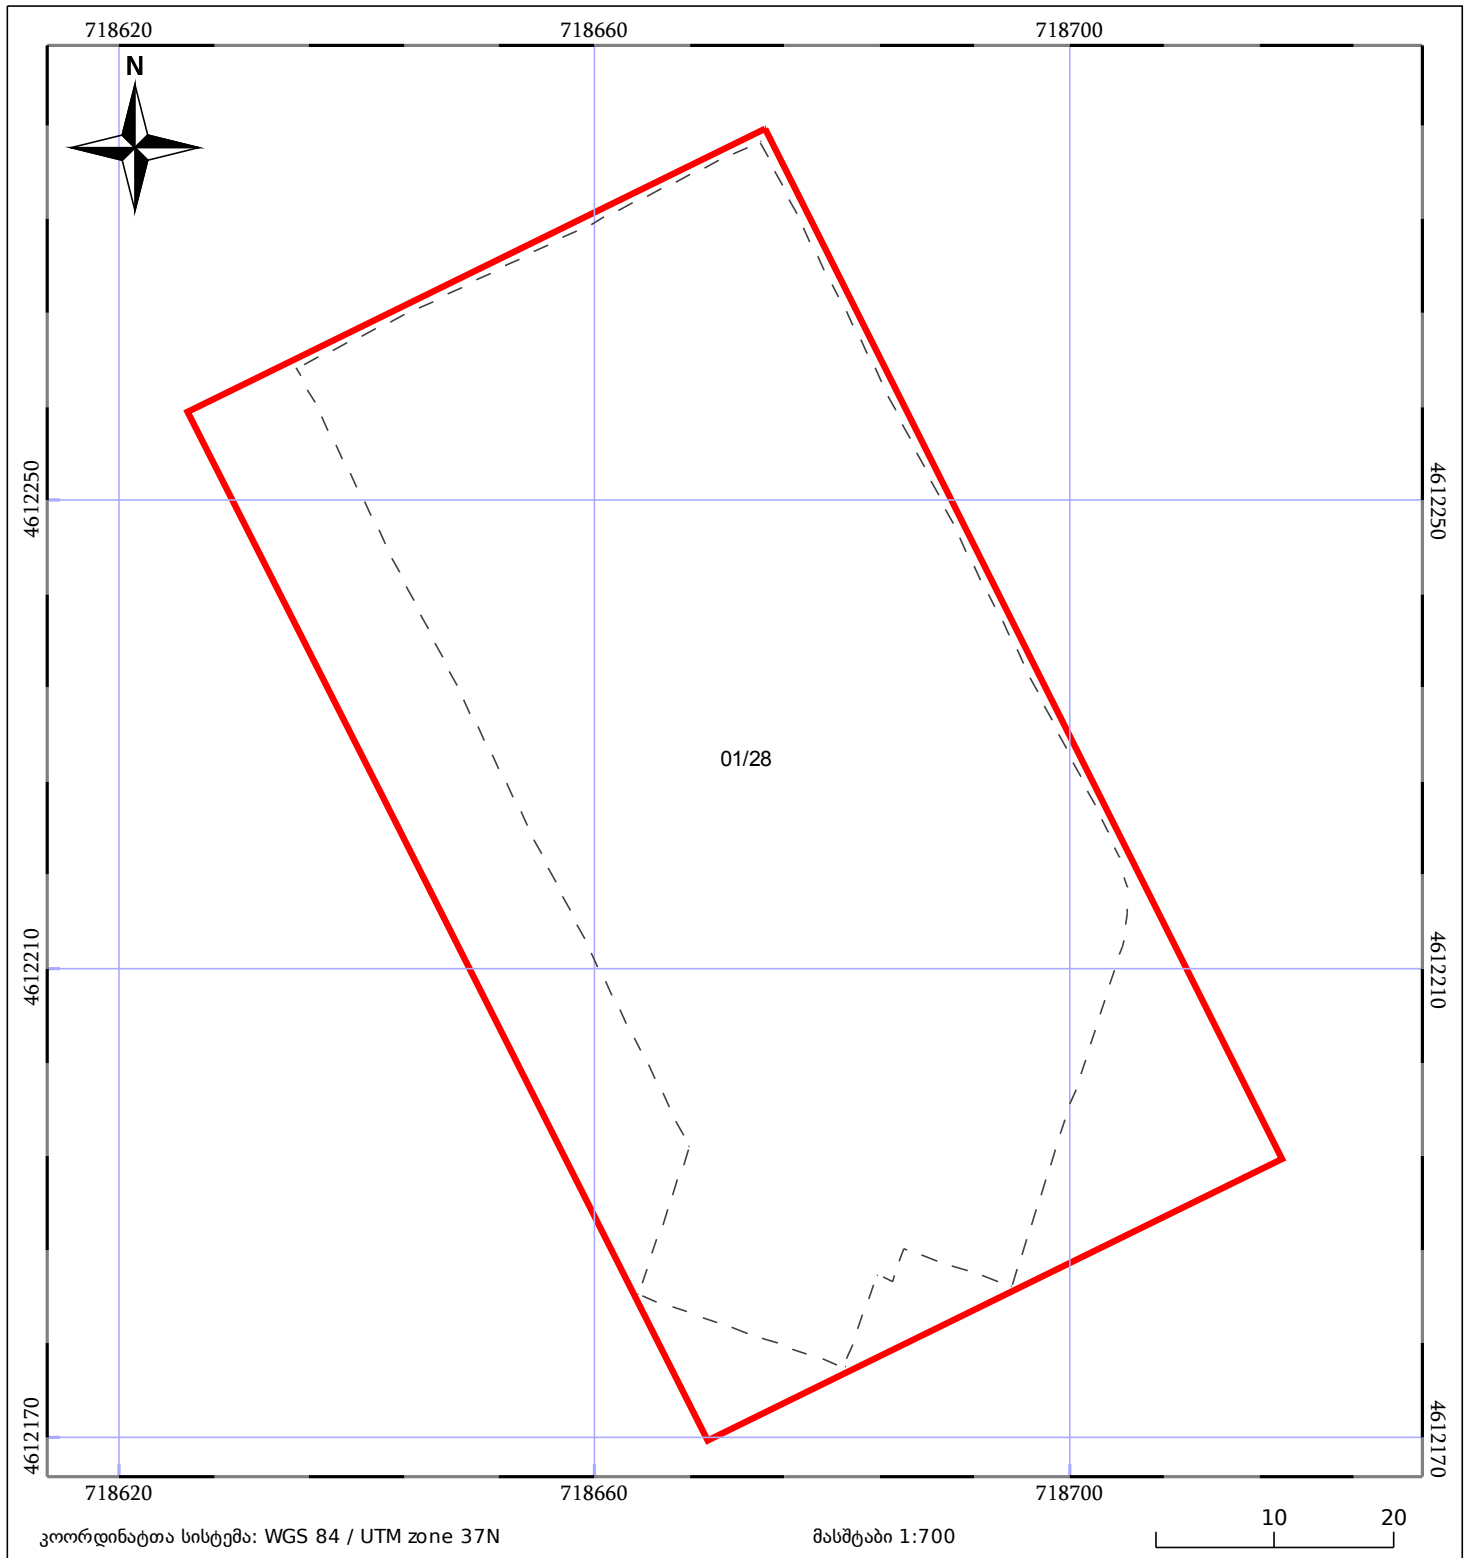

05/25 მშენებარე ნაგებობა	05/25 მენობა/ნაგებობა	ტყის ფონდი
ნაკვეთის საკადასტრო საზღვარი	ხაზობრივი ნაგებობა	ვალდებულება