


ნაკვეთი ხედვა თბილისის ადმინისტრაციულ საზღვარში – შეიცვალა კოდი რეგისტრირებული ნაკვეთის საზღვარი უცვლელია, ემატება შენობა ნაკვეთი ხედვა სამშენებლო დოკუმენტაციის გარეშე შეზღუდვის არეალში ფოტომასალისა და აზომვის შესრულების თარიღი შეუსაბამოა

მიწის ნაკვეთის საკადასტრო კოდი: 01.81.08.298.012
 განცხადების რეგისტრაციის ნომერი: 892025483239
 მიწის ნაკვეთის ფართობი: 1500 კვ.მ.

მოზადების თარიღი 15.12.25

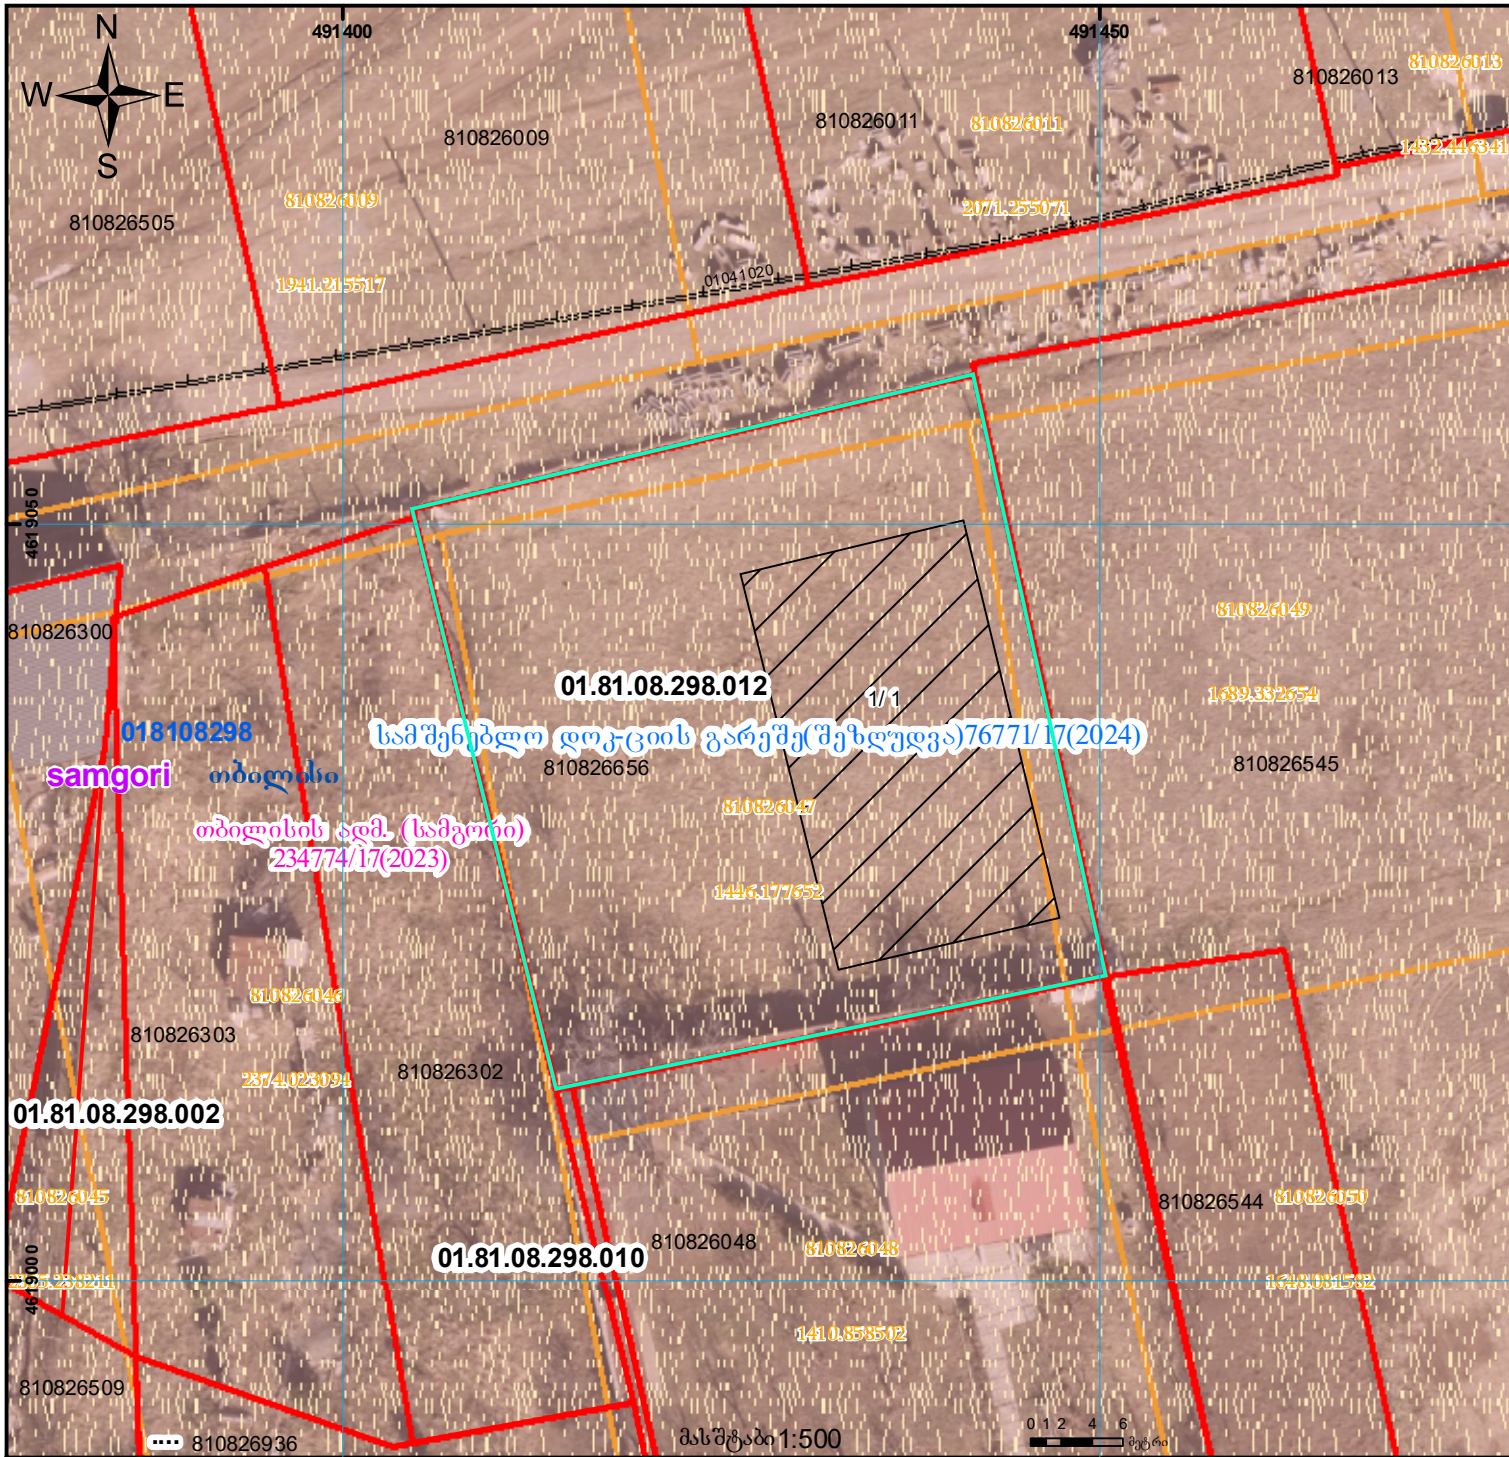

	შენობა-ნაგებობა, პირობითი ნომერი/სართულიანობა		ვალდებულება		საზღვარი ნაკვეთი		UTM (საერთაშორისო) სისტემის კოორდ.
	მიწის ნაკვეთის საკადასტრო საზღვარი		მშენებარე ნაკვეთი		მიწის ქვეშა ნაკვეთი		