




საქართველოს იუსტიციის სამინისტრო
საჯარო რეგისტრის ეროვნული სააგენტო


საკადასტრო ბეჭედი

მიწის ნაკვეთის საკადასტრო კოდი:
ბანცხალების რეგისტრაციის ნომერი:
მიწის ნაკვეთის ფართობი:
ღანიშნულება:
მომზადების თარიღი:

81 08 08 022
882010719447
1501 კვ.მ.
სასოფლო-სამეურნეო
29.07.10

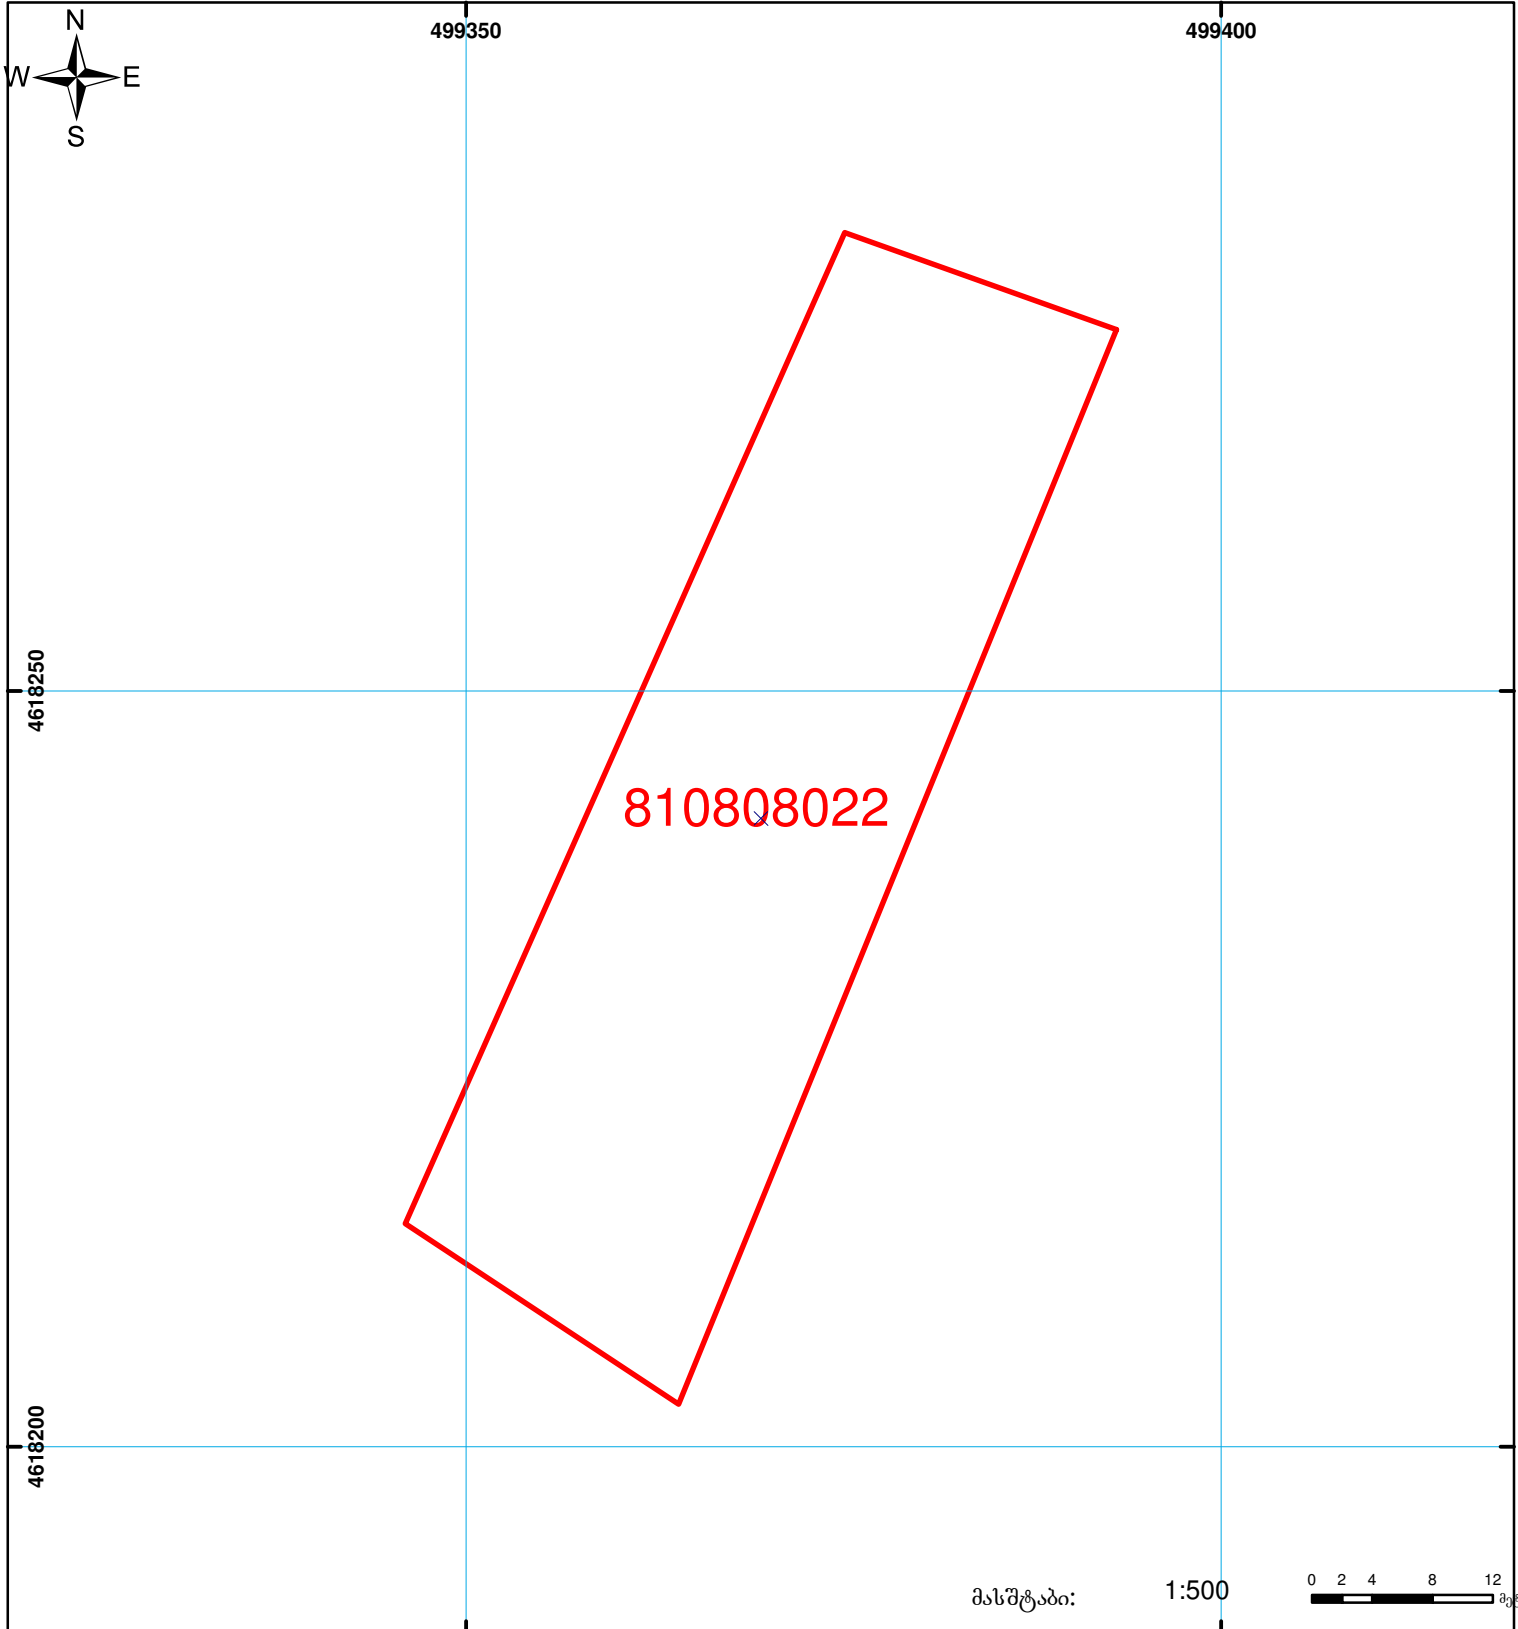

მასშტაბი: 1:500

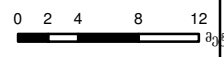

	შენიშნული ნაკვეთი, პირობითი ნომერი/სართულიანობა		ვაღდებულება		საზოგადოებრივი ნაკვეთი
	მიწის ნაკვეთის საკადასტრო საზღვარი		შენიშნული ნაკვეთი		

0.00
00'0
UTM
(საერთაშორისო) სისტემის კოორდ.