



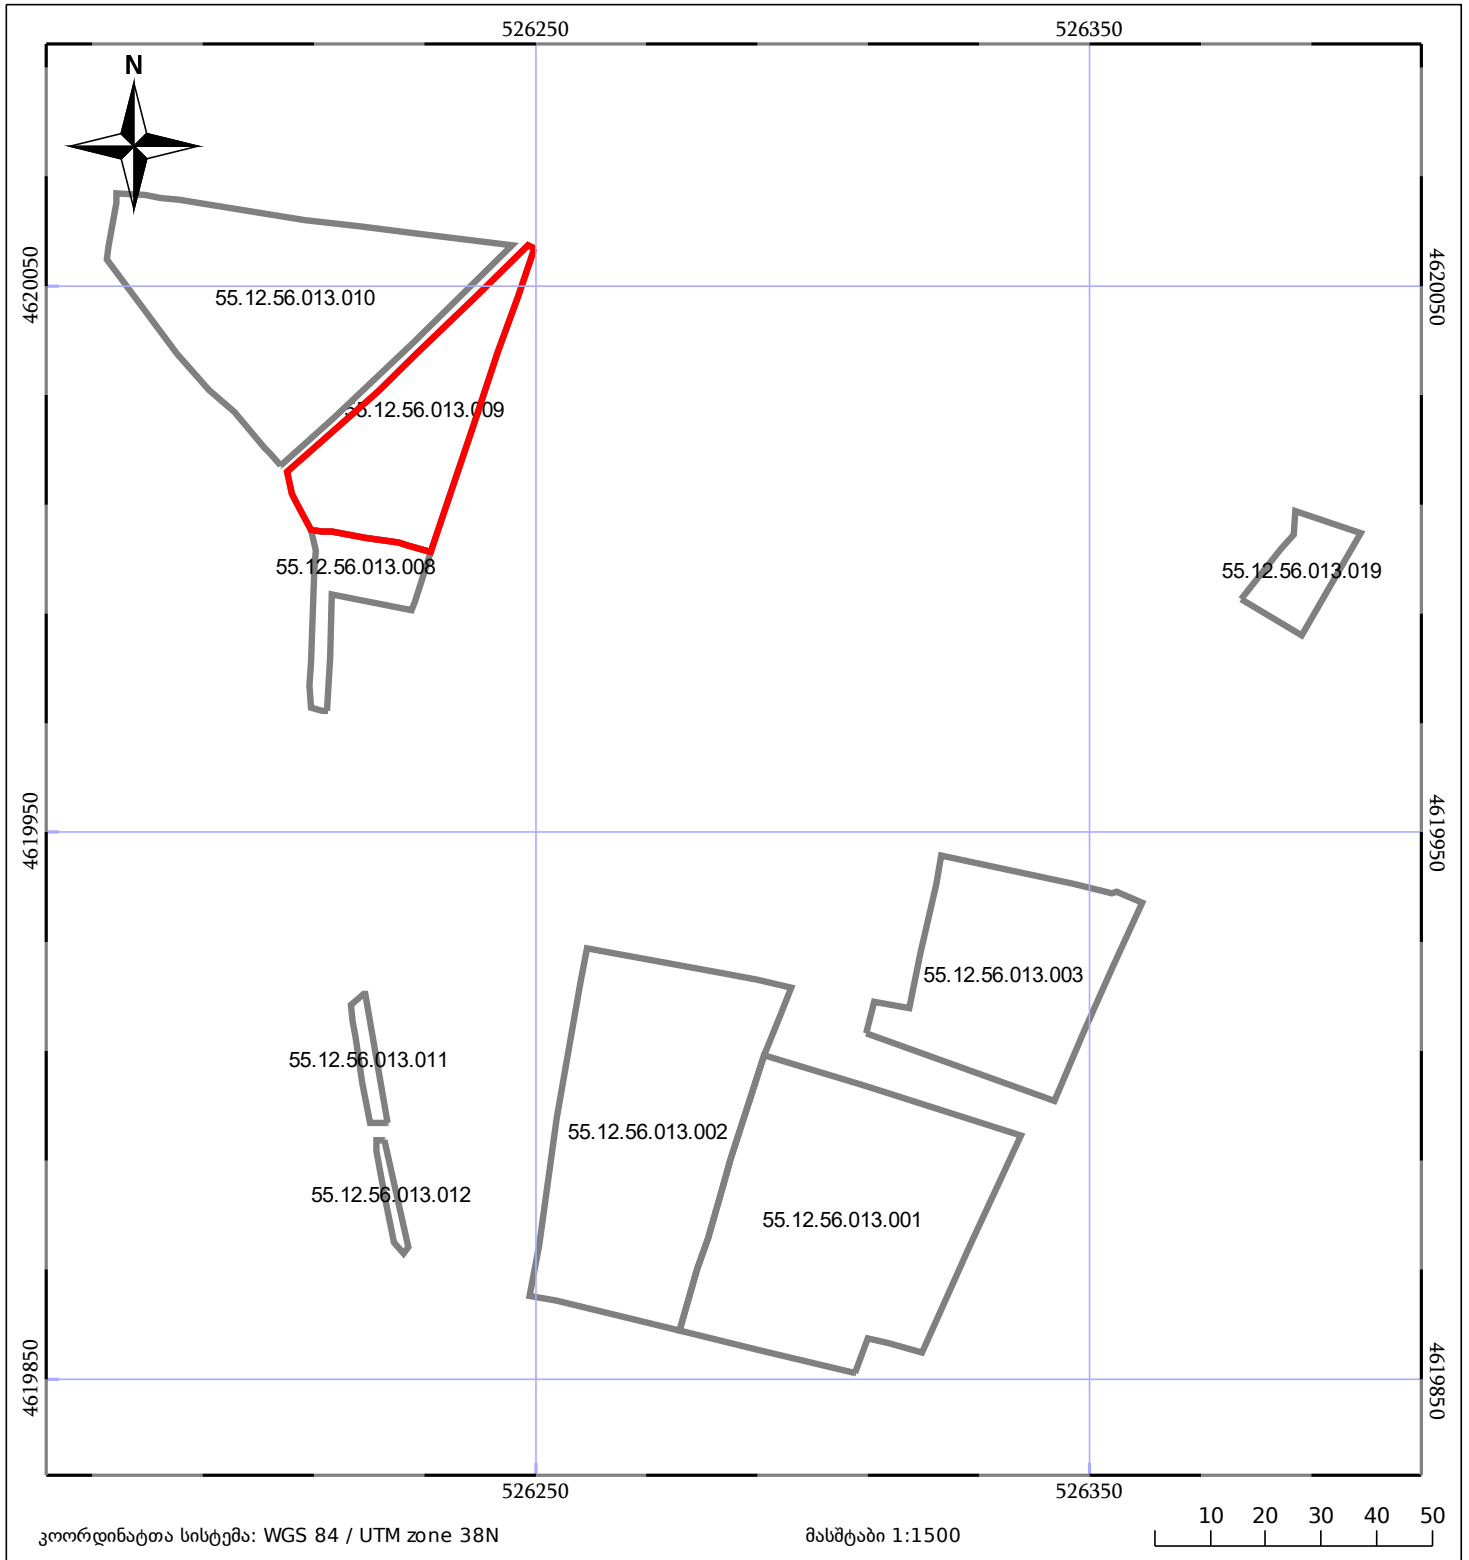
ბლოკის გეგმა

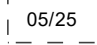

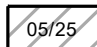

საჯარო რეესტრის ეროვნული
სააგენტო

ბლოკის საკადასტრო კოდი: **55.12.56.013**

მომზადების თარიღი: **11/11/2021**

განცხადების ნომერი: **882021540226**



 05/25	მშენებარე ნაგებობა		ნაკვეთის საკადასტრო საზღვარი
 05/25	შენობა/ნაგებობა		ბლოკის საკადასტრო ფენა