



საკადასტრო გეგმა

საჯარო რეგისტრის ეროვნული სააგენტო

საკადასტრო კოდი: **01.16.04.057.088**

ნაკვეთის დანიშნულება:

არასასოფლო სამეურნეო

განცხადების ნომერი: **892024239807**


ფართობი:

277 კვ.მ (WGS 84 / UTM zone 38N)

მომზადების თარიღი: **26/08/2024**

ვალდებულების ფართობი:

1 კვ.მ (WGS 84 / UTM zone 38N)

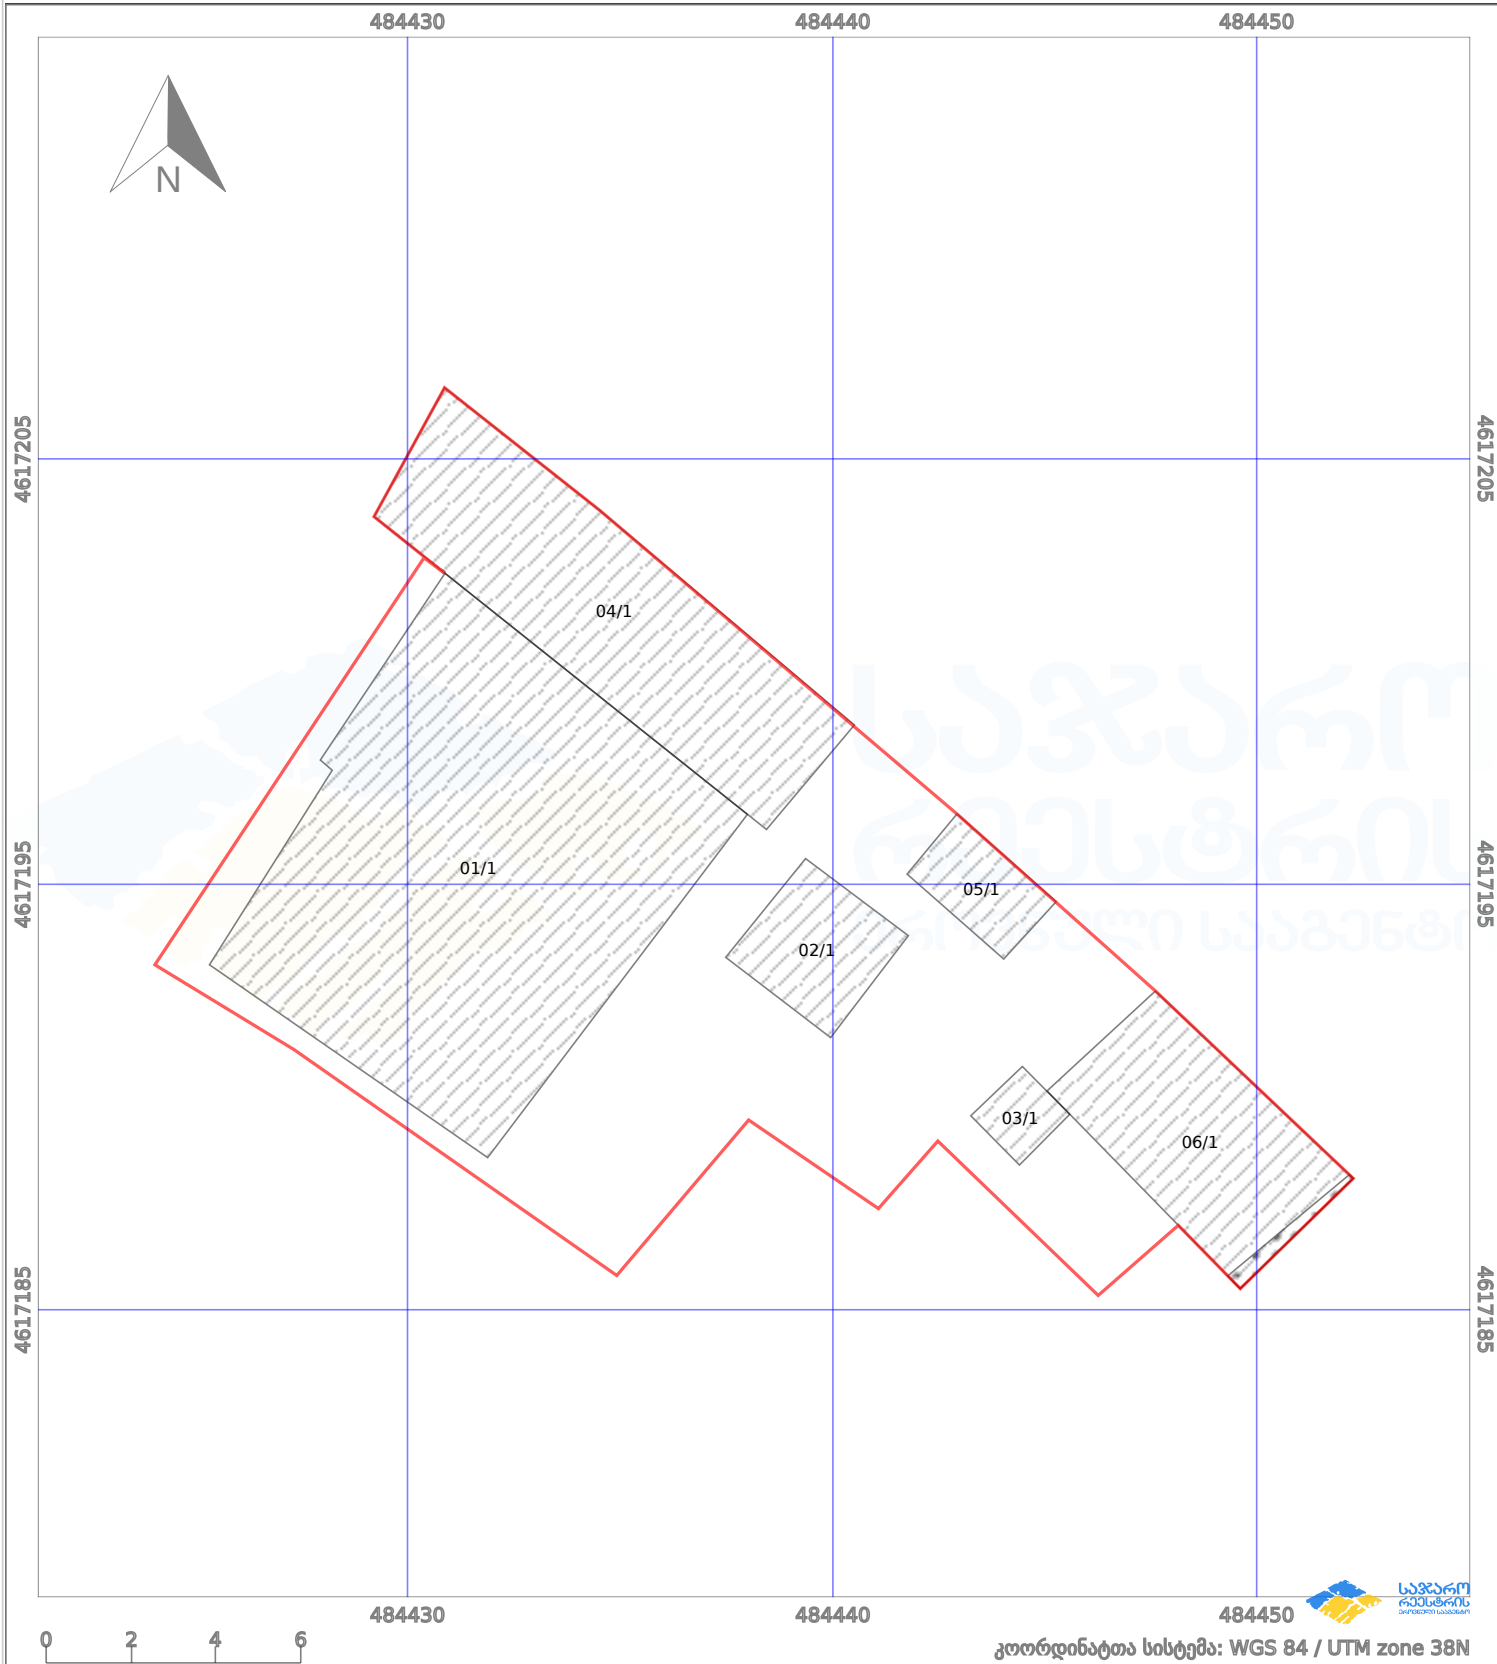

პირობითი აღნიშვნები:

	ნაკვეთის საზღვარი		მშენებარე ნაგებობა		02/4	აშენებული ნაგებობა		მინისქვეშა ნაგებობა
	საზოგადოებრივი ნაგებობა		ტყის ფონდი			ვალდებულება		ქარსაფარი ბოლი