




საკადასტრო გეგმა

საჯარო რეესტრის ეროვნული
სააგენტო

საკადასტრო კოდი: 26.18.19.767
განცხადების ნომერი: 882020430001
მომზადების თარიღი: 27/01/2021

ნაკვეთის დანიშნულება: სასოფლო-სამეურნეო
ფართობი: 3912 კვ.მ (WGS 84 / UTM zone 38N)

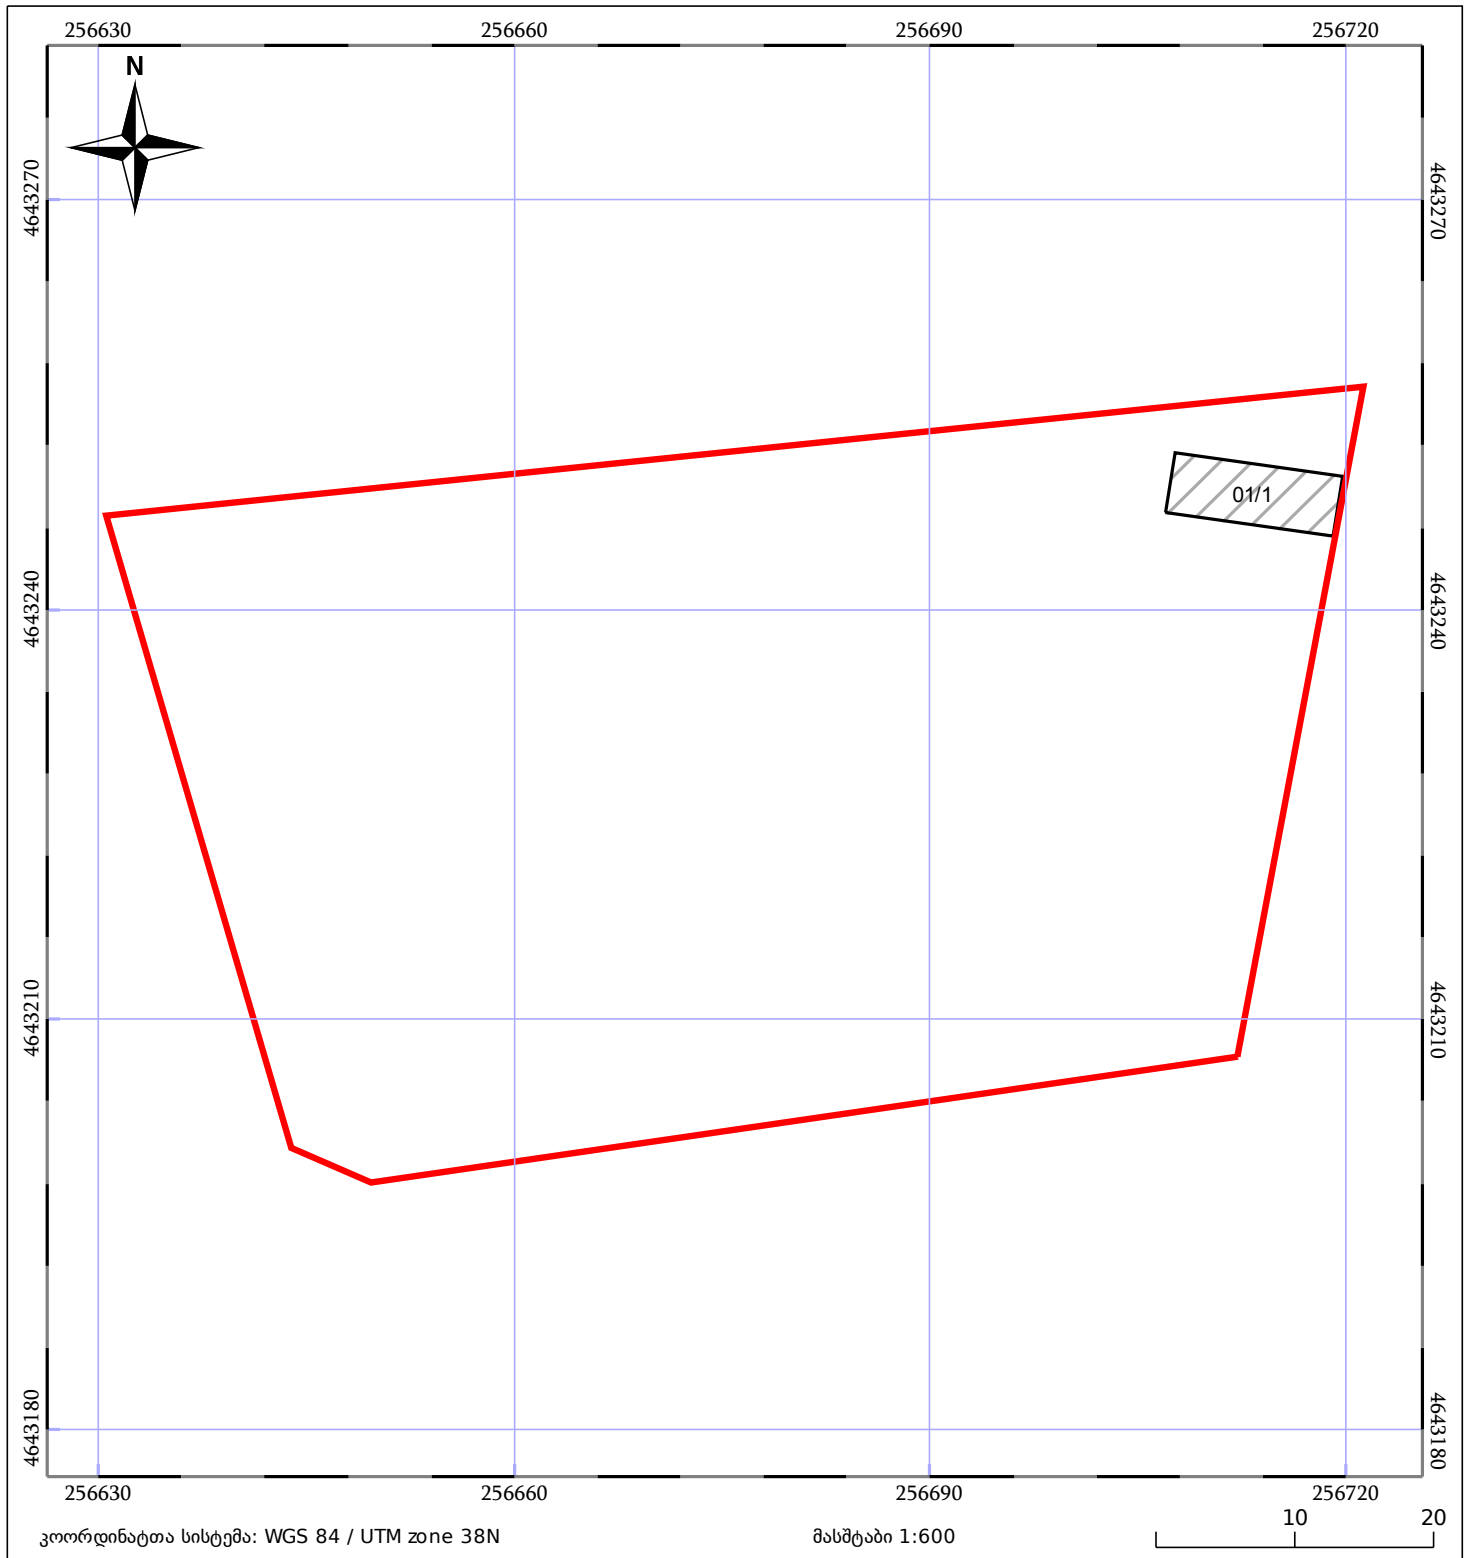

05/25 მშენებარე ნაგებობა	05/25 შენობა/ნაგებობა	ტყის ფონდი
ნაკვეთის საკადასტრო საზღვარი	ხაზობრივი ნაგებობა	ვალდებულება