


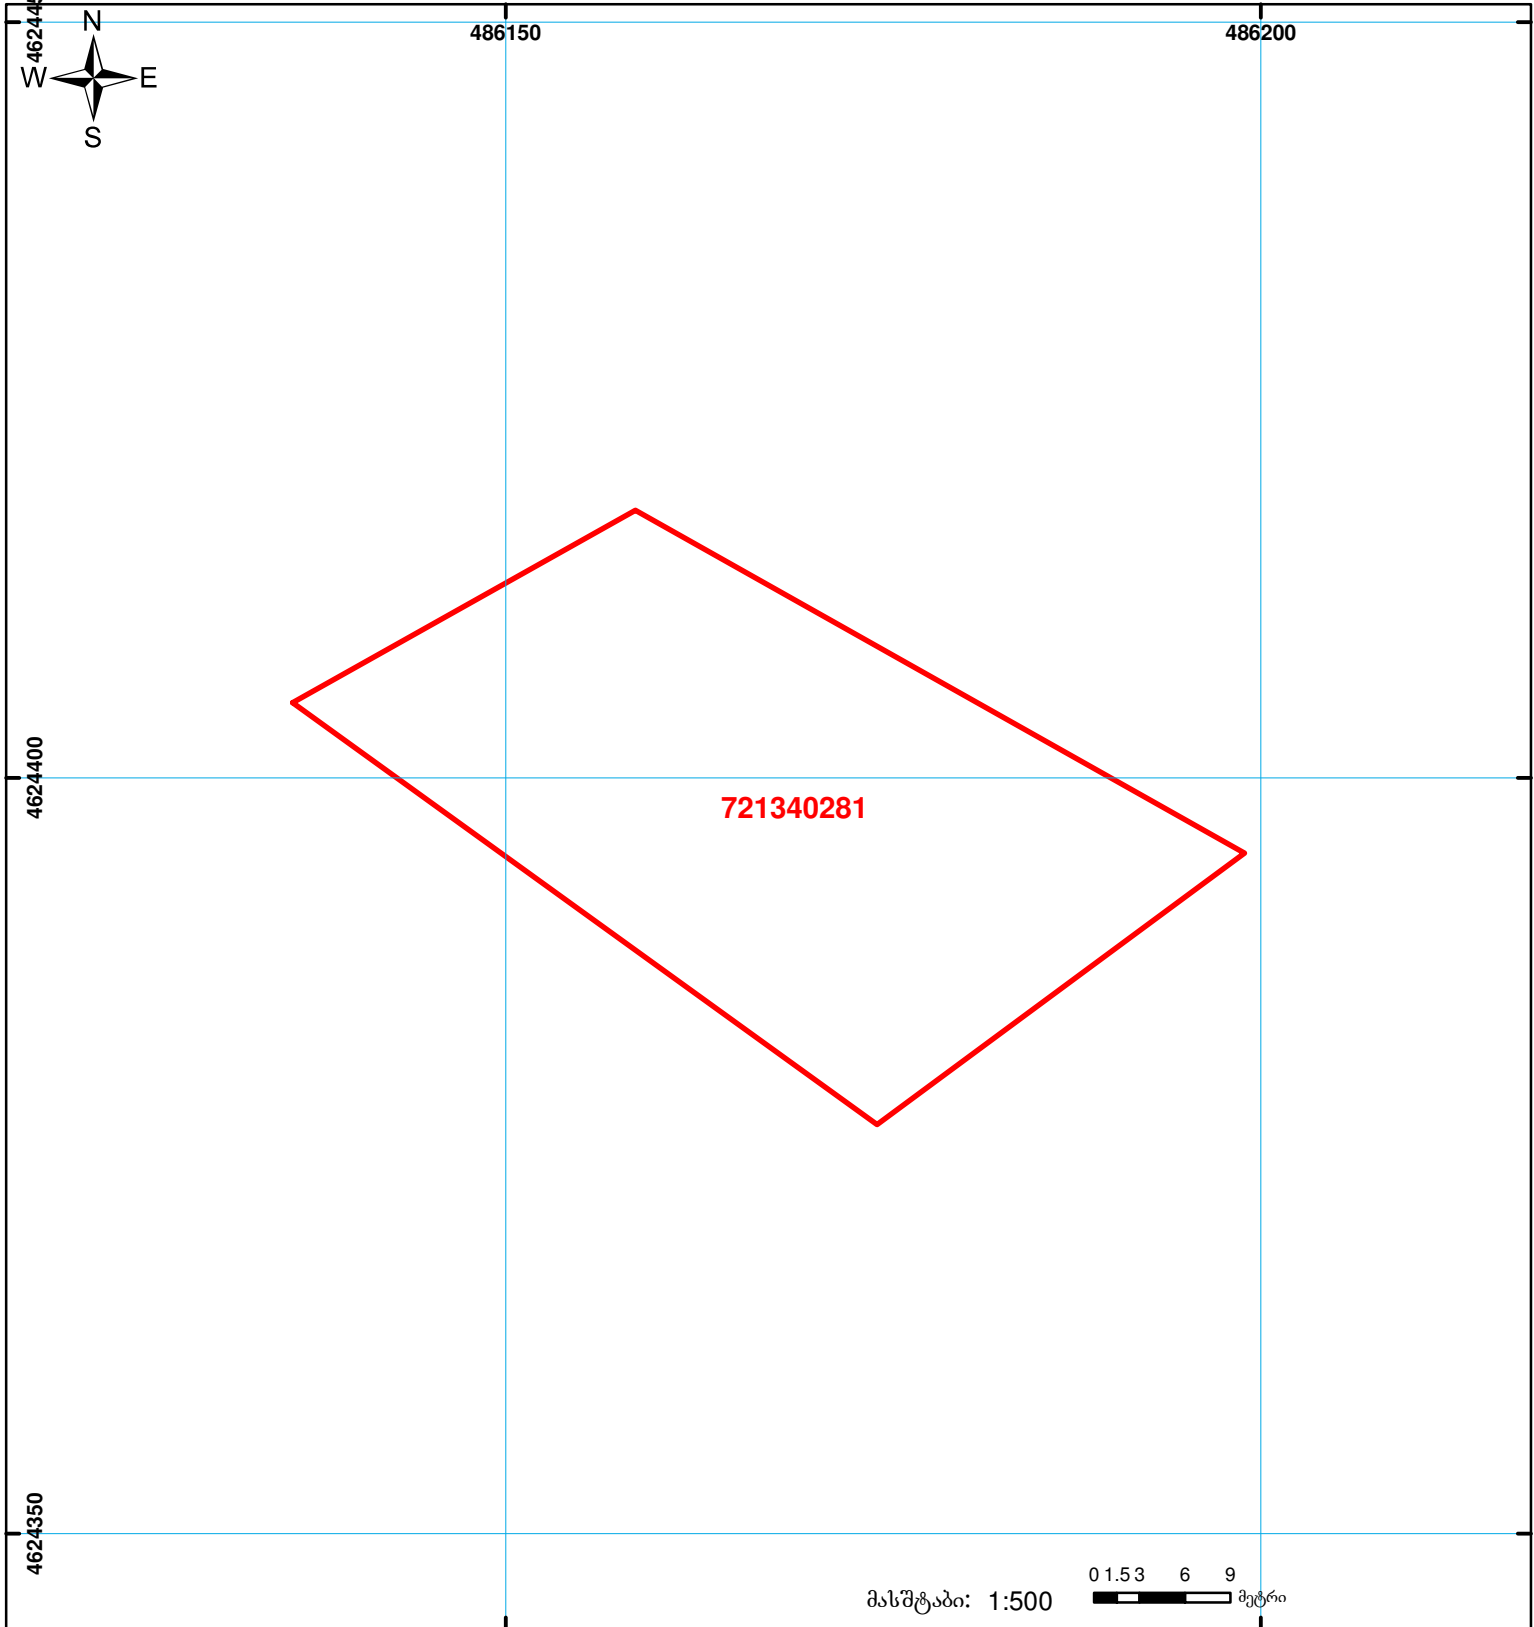

საქართველოს იუსტიციის სამინისტრო  
საჯარო რეგისტრის ეროვნული სააგენტო  
საკადასტრო გეგმა

მიწის ნაკვეთის საკადასტრო კოდი: 72 13 40 281  
 განცხადების რეგისტრაციის ნომერი: 882011441872  
 მიწის ნაკვეთის ფართობი: 1201 კვ.მ.  
 დანიშნულება: სასოფლო-სამეურნეო  
 გეგმავლების თარიღი: 12.11.12



|  |                                    |  |                    |  |                    |
|--|------------------------------------|--|--------------------|--|--------------------|
|  | მიწის ნაკვეთის საკადასტრო საზღვარი |  | ვაღდებულება        |  | საზობრივი ნაგებობა |
|  | მიწის ნაკვეთის საკადასტრო საზღვარი |  | მშენებარე ნაგებობა |  | საზობრივი ნაგებობა |