




საქართველოს იუსტიციის სამინისტრო
საჯარო რეგისტრის ეროვნული სააგენტო
საკადასტრო გეგმა

მიწის ნაკვეთის საკადასტრო კოდი: 50 29 32 057
ბანცხალების რეგისტრაციის ნომერი: 882013630356
მიწის ნაკვეთის ფართობი: 7458 კვ.მ.
ღანძვნილება: სასოფლო-სამეურნეო
გეგმავლების თარიღი: 24.12.2013

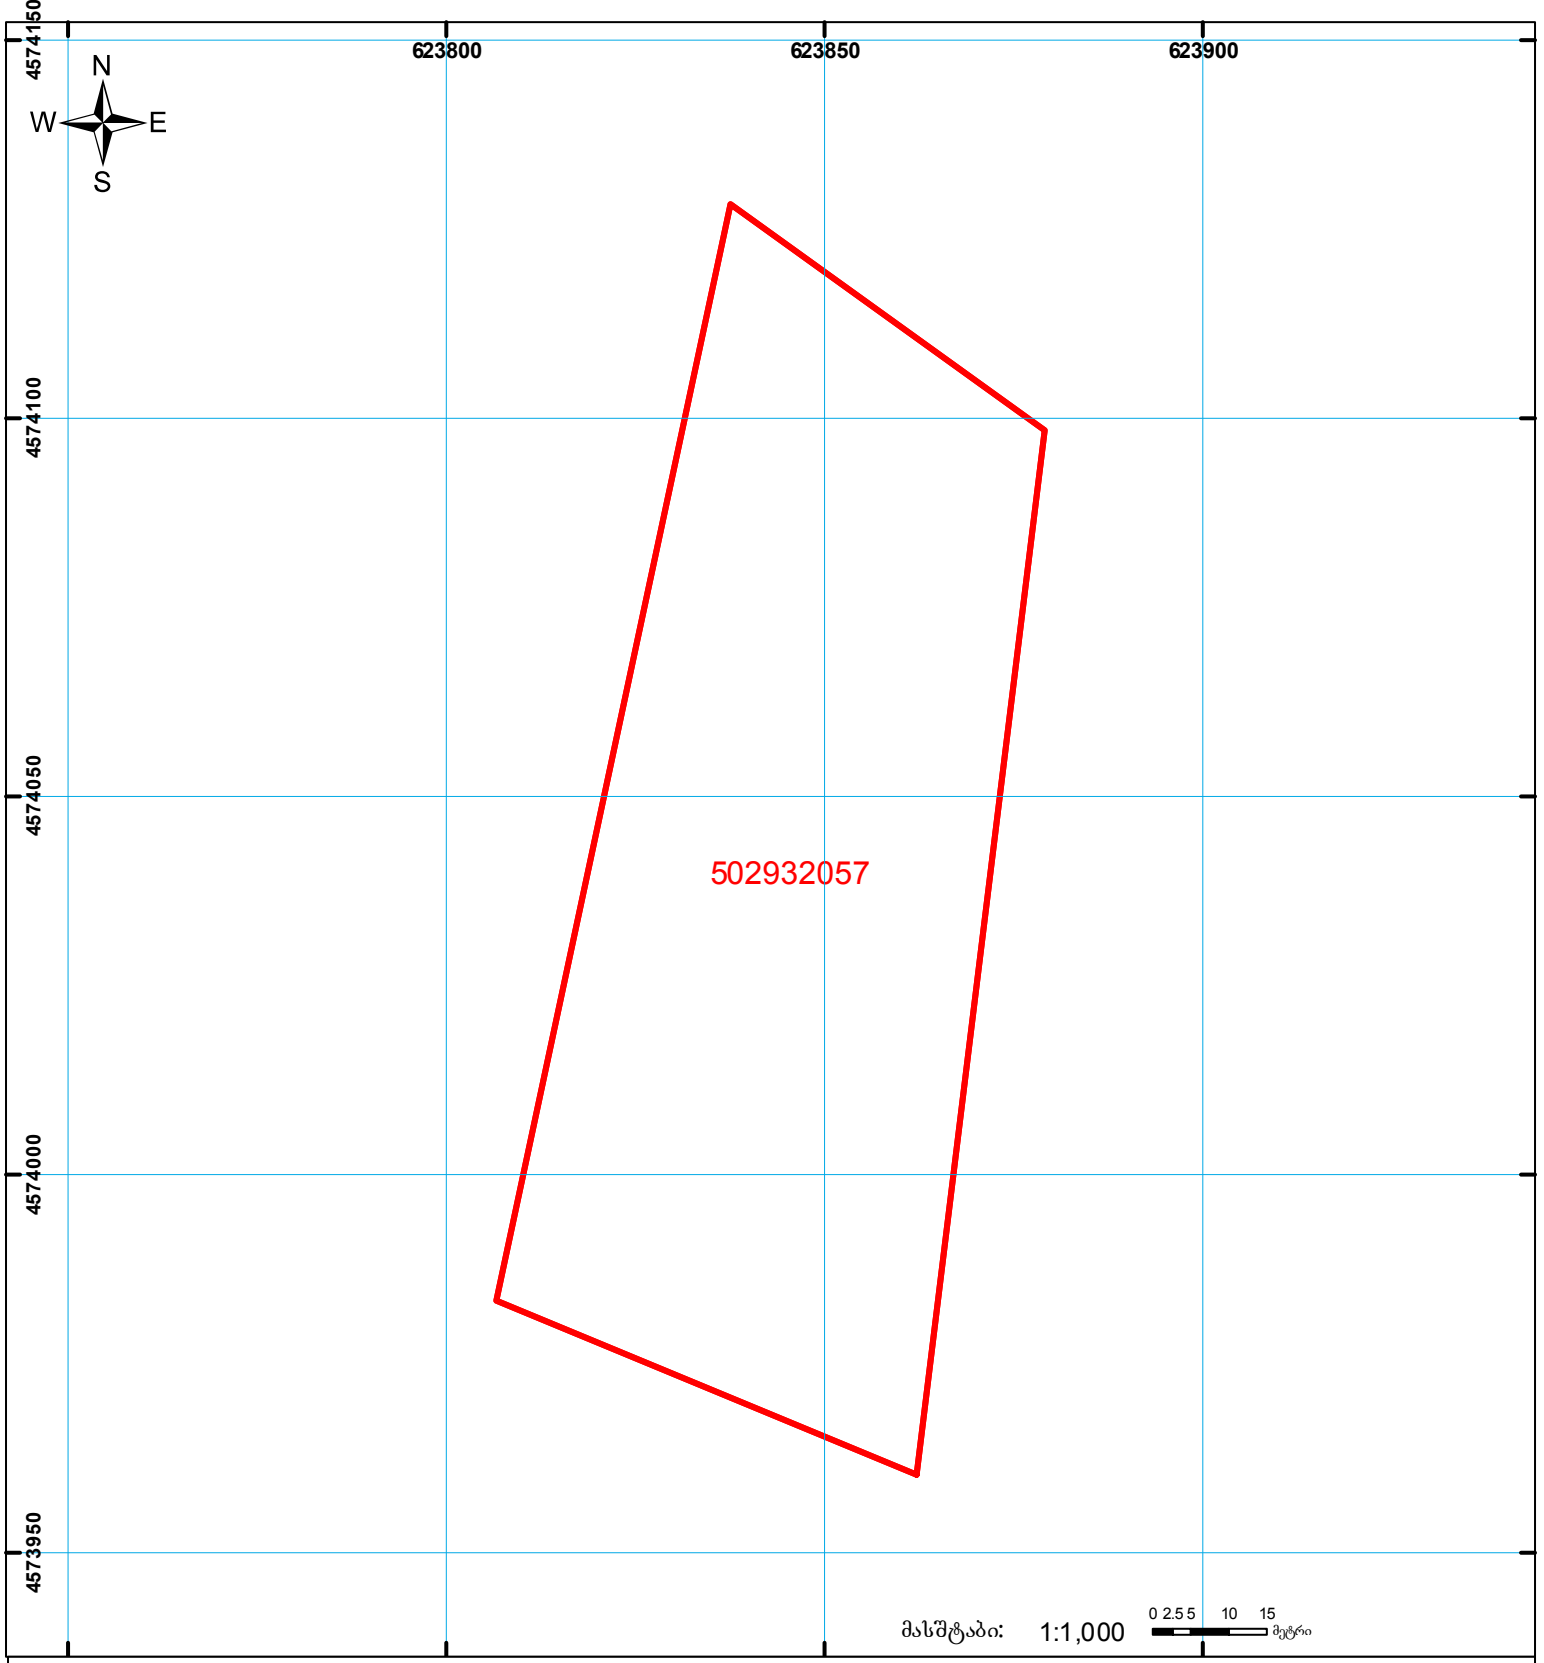

	შენიშნული ნაკვეთის საკადასტრო საზღვარი		ვალდებულება		სახორბოი ნაკვეთი
	მიწის ნაკვეთის საკადასტრო საზღვარი		შემენებარე ნაკვეთი		სახელმწიფო ტყის ფონდი

UTM (საერთაშორისო) სისტემის კოორდ.