




საკადასტრო გეგმა

საჯარო რეესტრის ეროვნული სააგენტო

საკადასტრო კოდი: **05.34.23.292**
განცხადების ნომერი: **882025082202**
მომზადების თარიღი: **28/01/2025**

ნაკვეთის დანიშნულება: **არასასოფლო სამეურნეო**
ფართობი: **2018 კვ.მ (WGS 84 / UTM zone 38N)**
2017 კვ.მ (WGS 84 / UTM zone 37N)

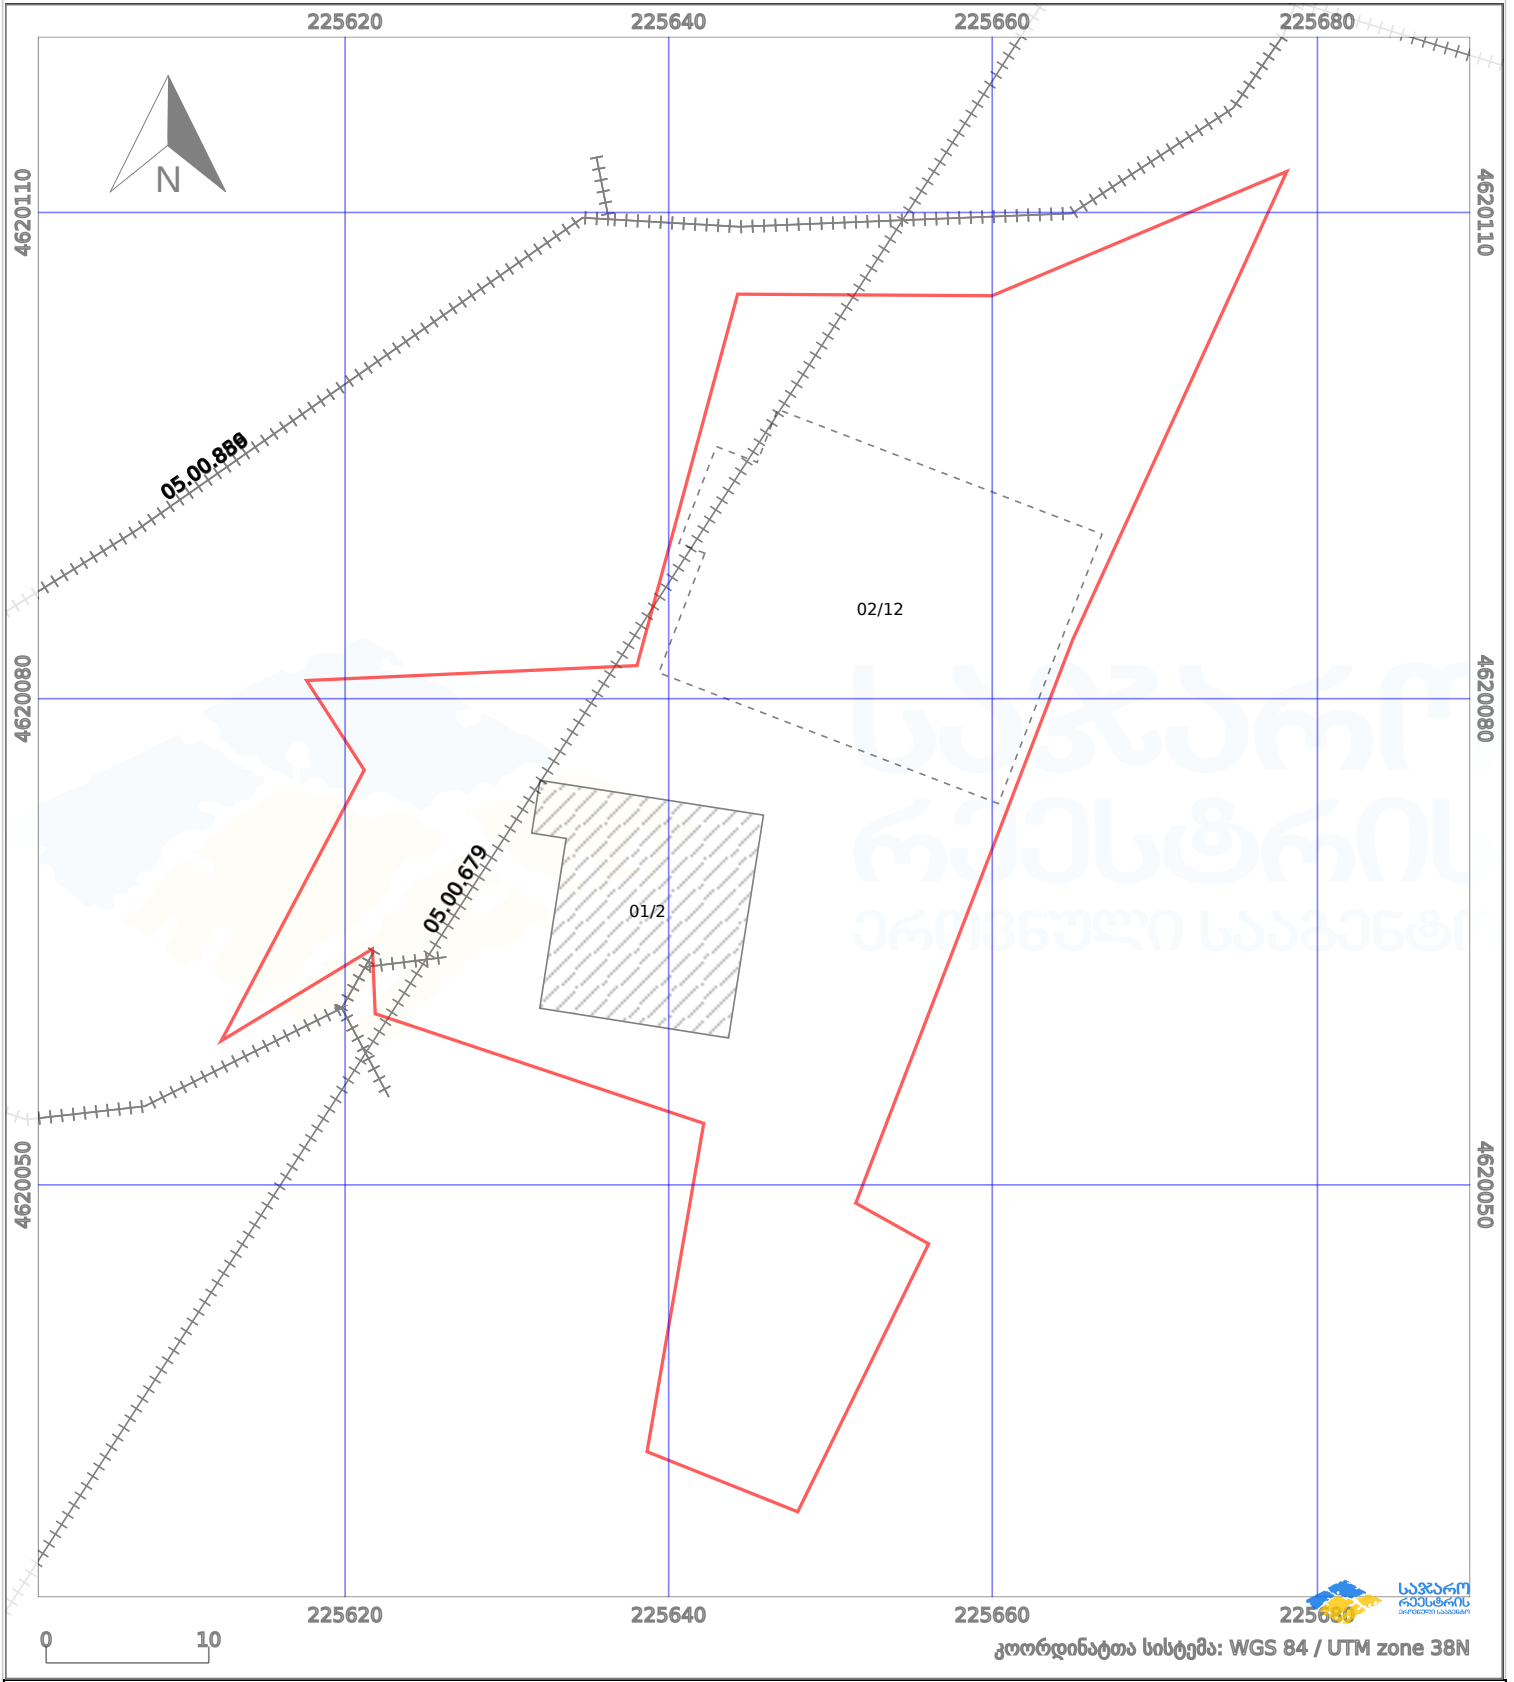

პირობითი აღნიშვნები:

	ნაკვეთის საზღვარი		მშენებარე ნაგებობა		02/4	აშენებული ნაგებობა		მინისქვეშა ნაგებობა
	საზოგადოებრივი ნაგებობა		ტყის ფონდი			ვალდებულება		ქარსაფარი ბოლი