


მიწის ნაკვეთის საკადასტრო კოდი: 86 11 27 579
 განცხადების რეგისტრაციის ნომერი: 882020752161
 მიწის ნაკვეთის ფართობი: 1205 კვ.მ.
 დანიშნულება: 12.10.20
 მომზადების თარიღი:

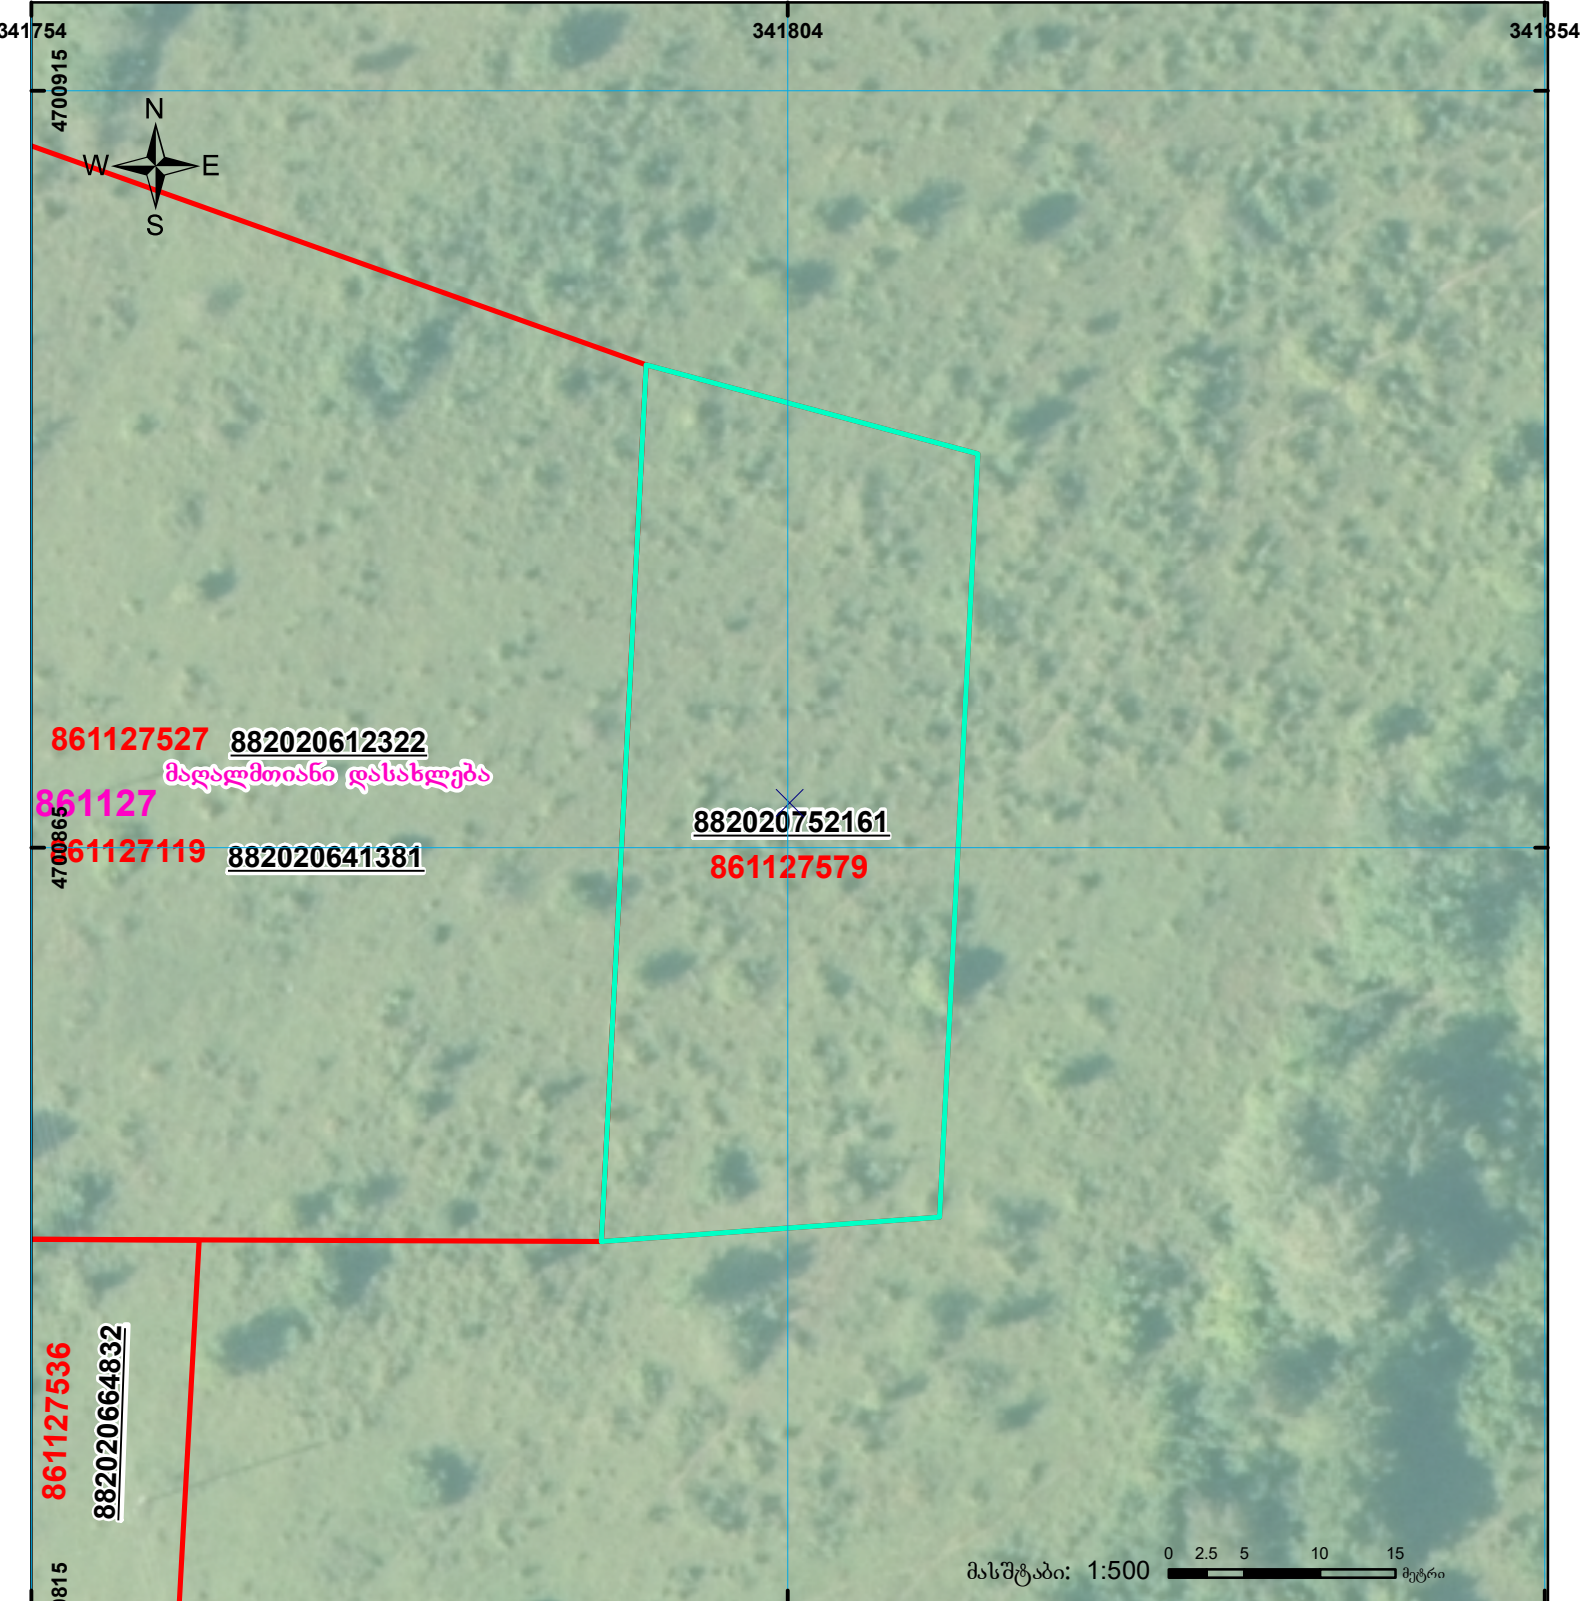

	შენიშნული ნაკვეთი, პირობითი ნომერი/სართულიანობა		ვალდებულება		საზოგადოებრივი ნაკვეთი
	მიწის ნაკვეთის საკადასტრო საზღვარი		შუენებარე ნაკვეთი	00°0' (საერთაშორისო) სისტემის კოორდ. UTM	