




საქართველოს იუსტიციის სამინისტრო  
საჯარო რეგისტრის ეროვნული სააგენტო  
საკადასტრო გეგმა

მიწის ნაკვეთის საკადასტრო კოდი: 72 11 13 012  
 ბანცხალების რეგისტრაციის ნომერი: 882012253885  
 მიწის ნაკვეთის ფართობი: 500 კვ.მ.  
 დანიშნულება: სასოფლო-სამეურნეო  
 კატეგორია:  
 მომზადების თარიღი: 06.06.12

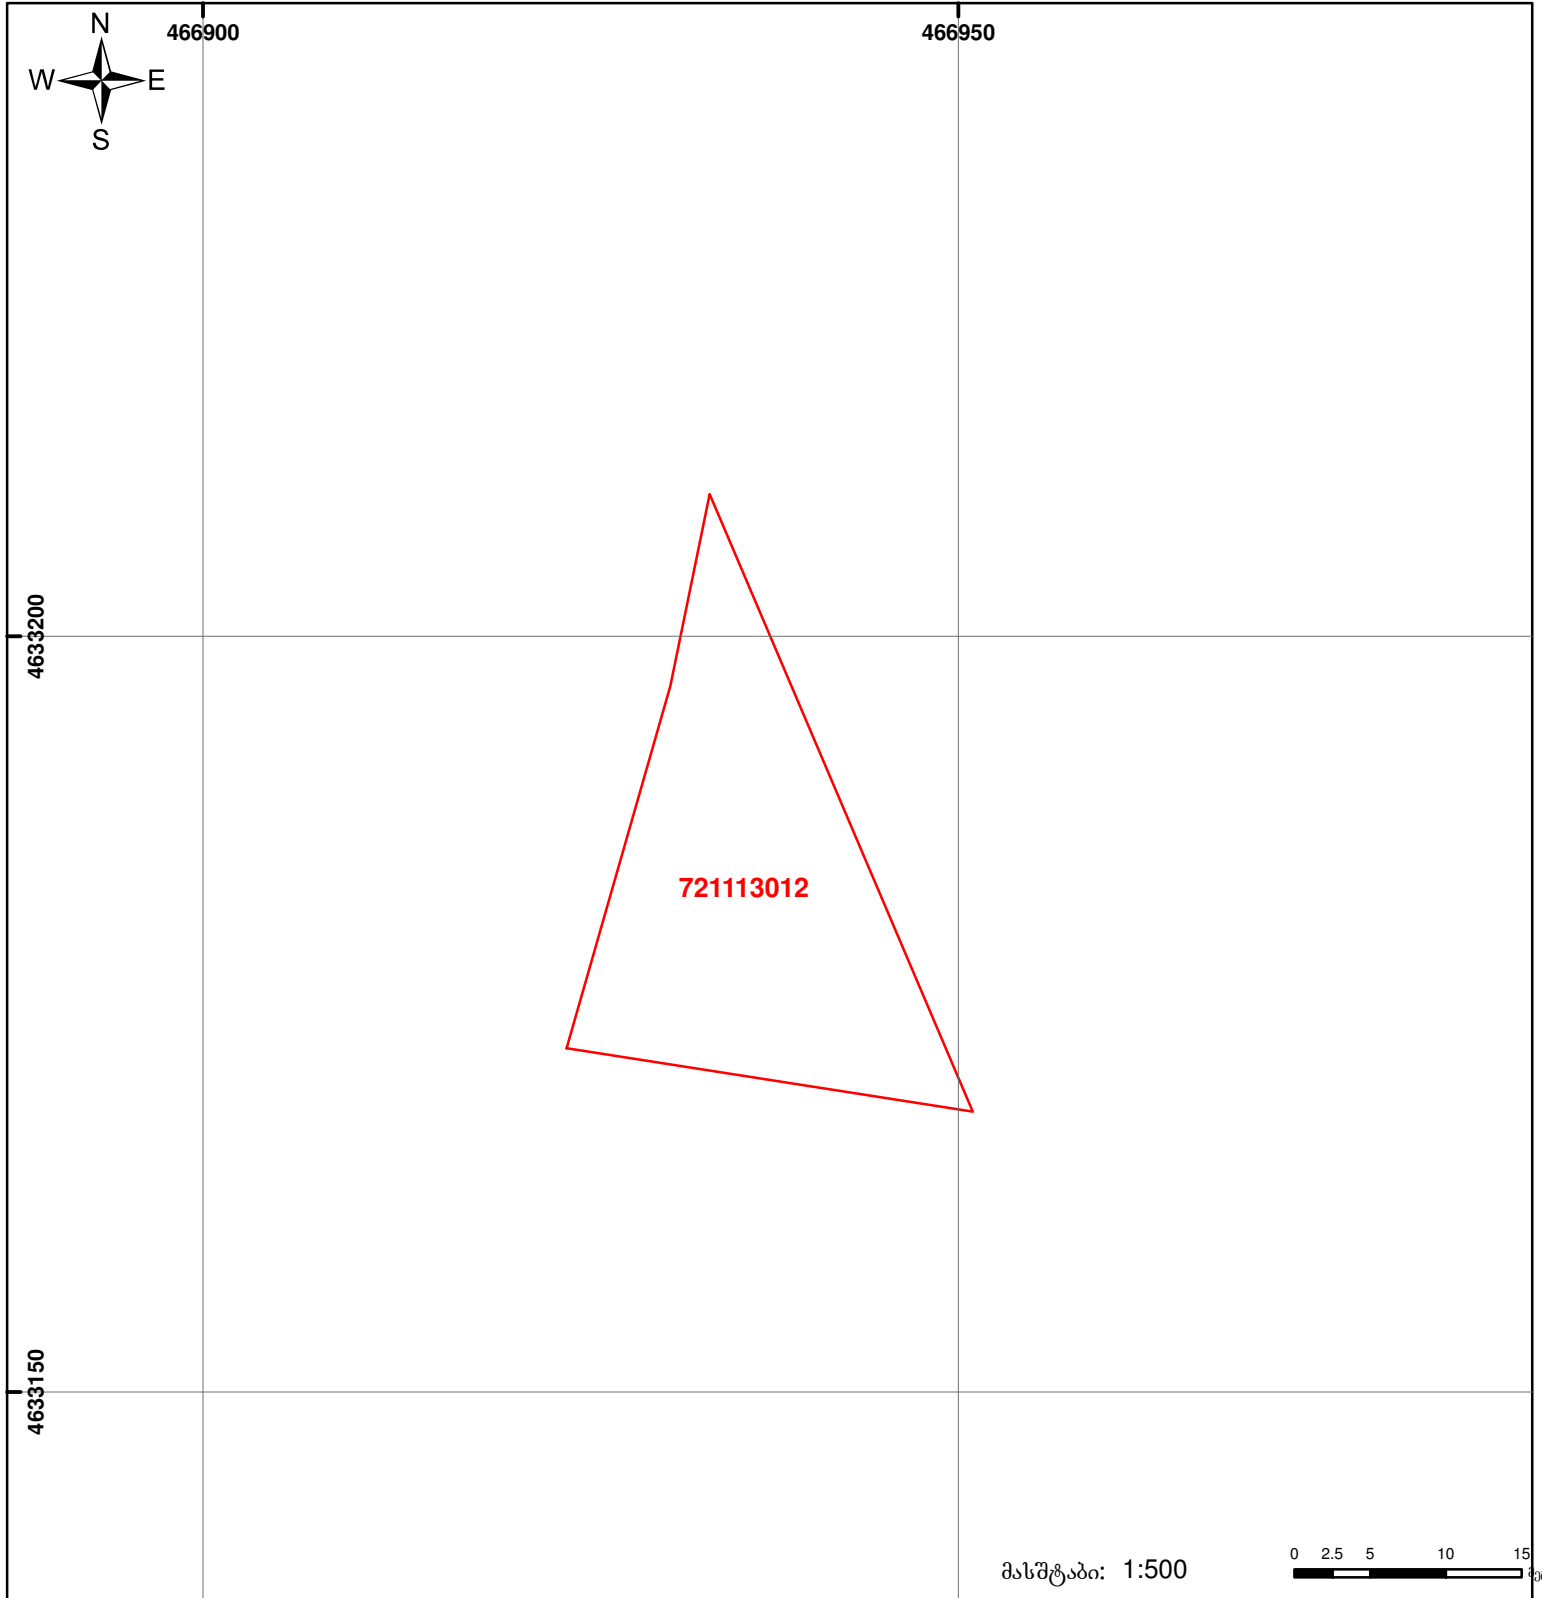

მასშტაბი: 1:500



- |  |   |  |                   |  |                   |
|--|---|--|-------------------|--|-------------------|
|  | შენიშნული ნაკვეთი, პირობითი ნომერი/სართულიანობა |  | ვალდებულება       |  | საზობრივი ნაკვეთი |
|  | მიწის ნაკვეთის საკადასტრო საზღვარი              |  | მშენებარე ნაკვეთი |  |                   |

