



საკადასტრო გეგმა

საჯარო რეესტრის ეროვნული
სააგენტო

საკადასტრო კოდი: **64.23.06.125**

ნაკვეთის დანიშნულება:


სასოფლო-სამეურნეო

განცხადების ნომერი: **892023148403**

ფართობი:

589 კვ.მ (WGS 84 / UTM zone 38N)

მომზადების თარიღი: **03/11/2023**

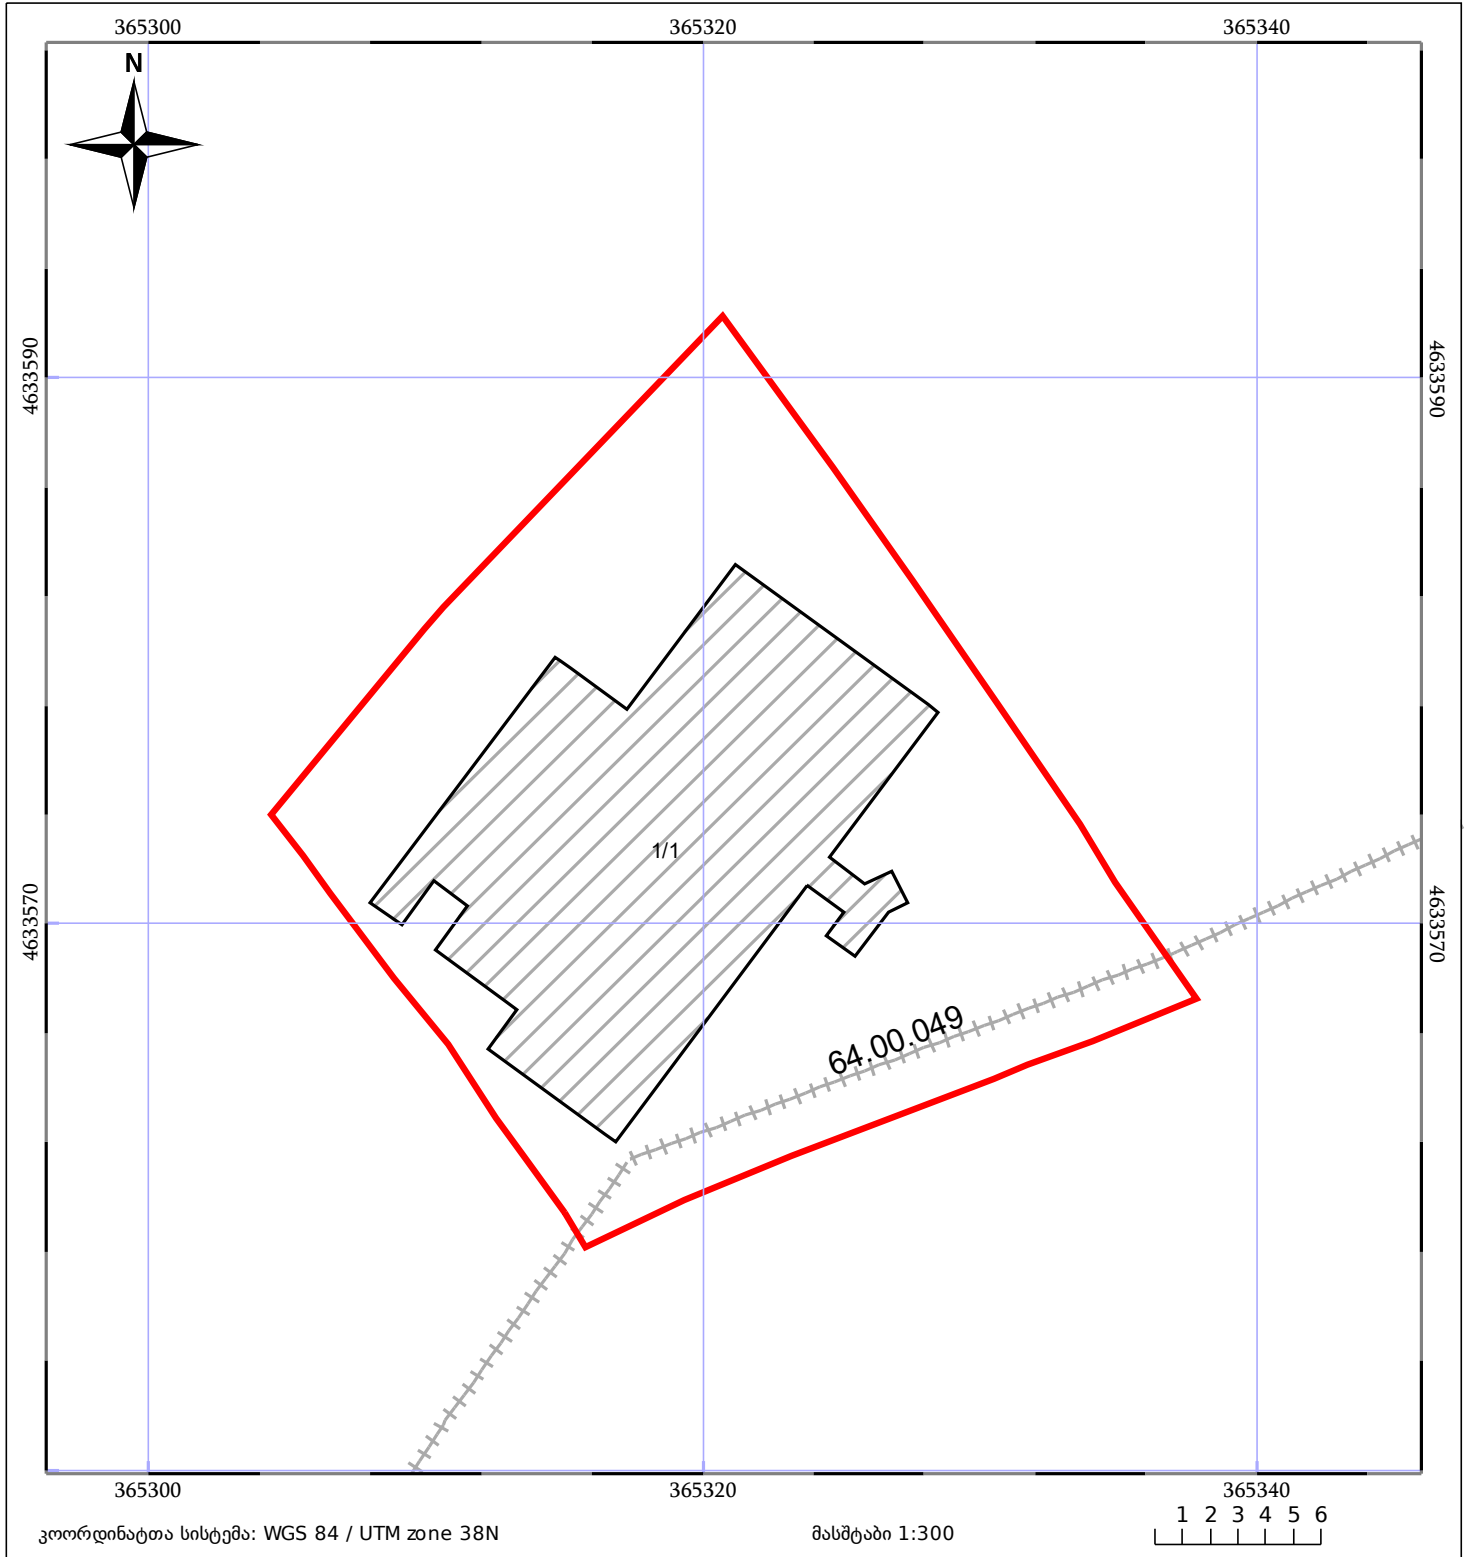

05/25	მშენებარე ნაგებობა		ნაკვეთის საკადასტრო საზღვარი	05/25	შენობა/ნაგებობა
	სამონტაჟო ნაგებობა		ტყის ფონდი		ვალდებულება