



# საკადასტრო გეგმა

საჯარო რეესტრის ეროვნული  
სააგენტო

საკადასტრო კოდი: **52.09.33.385**

ნაკვეთის დანიშნულება:


**სასოფლო-სამეურნეო(სახნავი)**

განცხადების ნომერი: **882022229071**

ფართობი:

**7500 კვ.მ (WGS 84 / UTM zone 38N)**

მომზადების თარიღი: **19/09/2022**

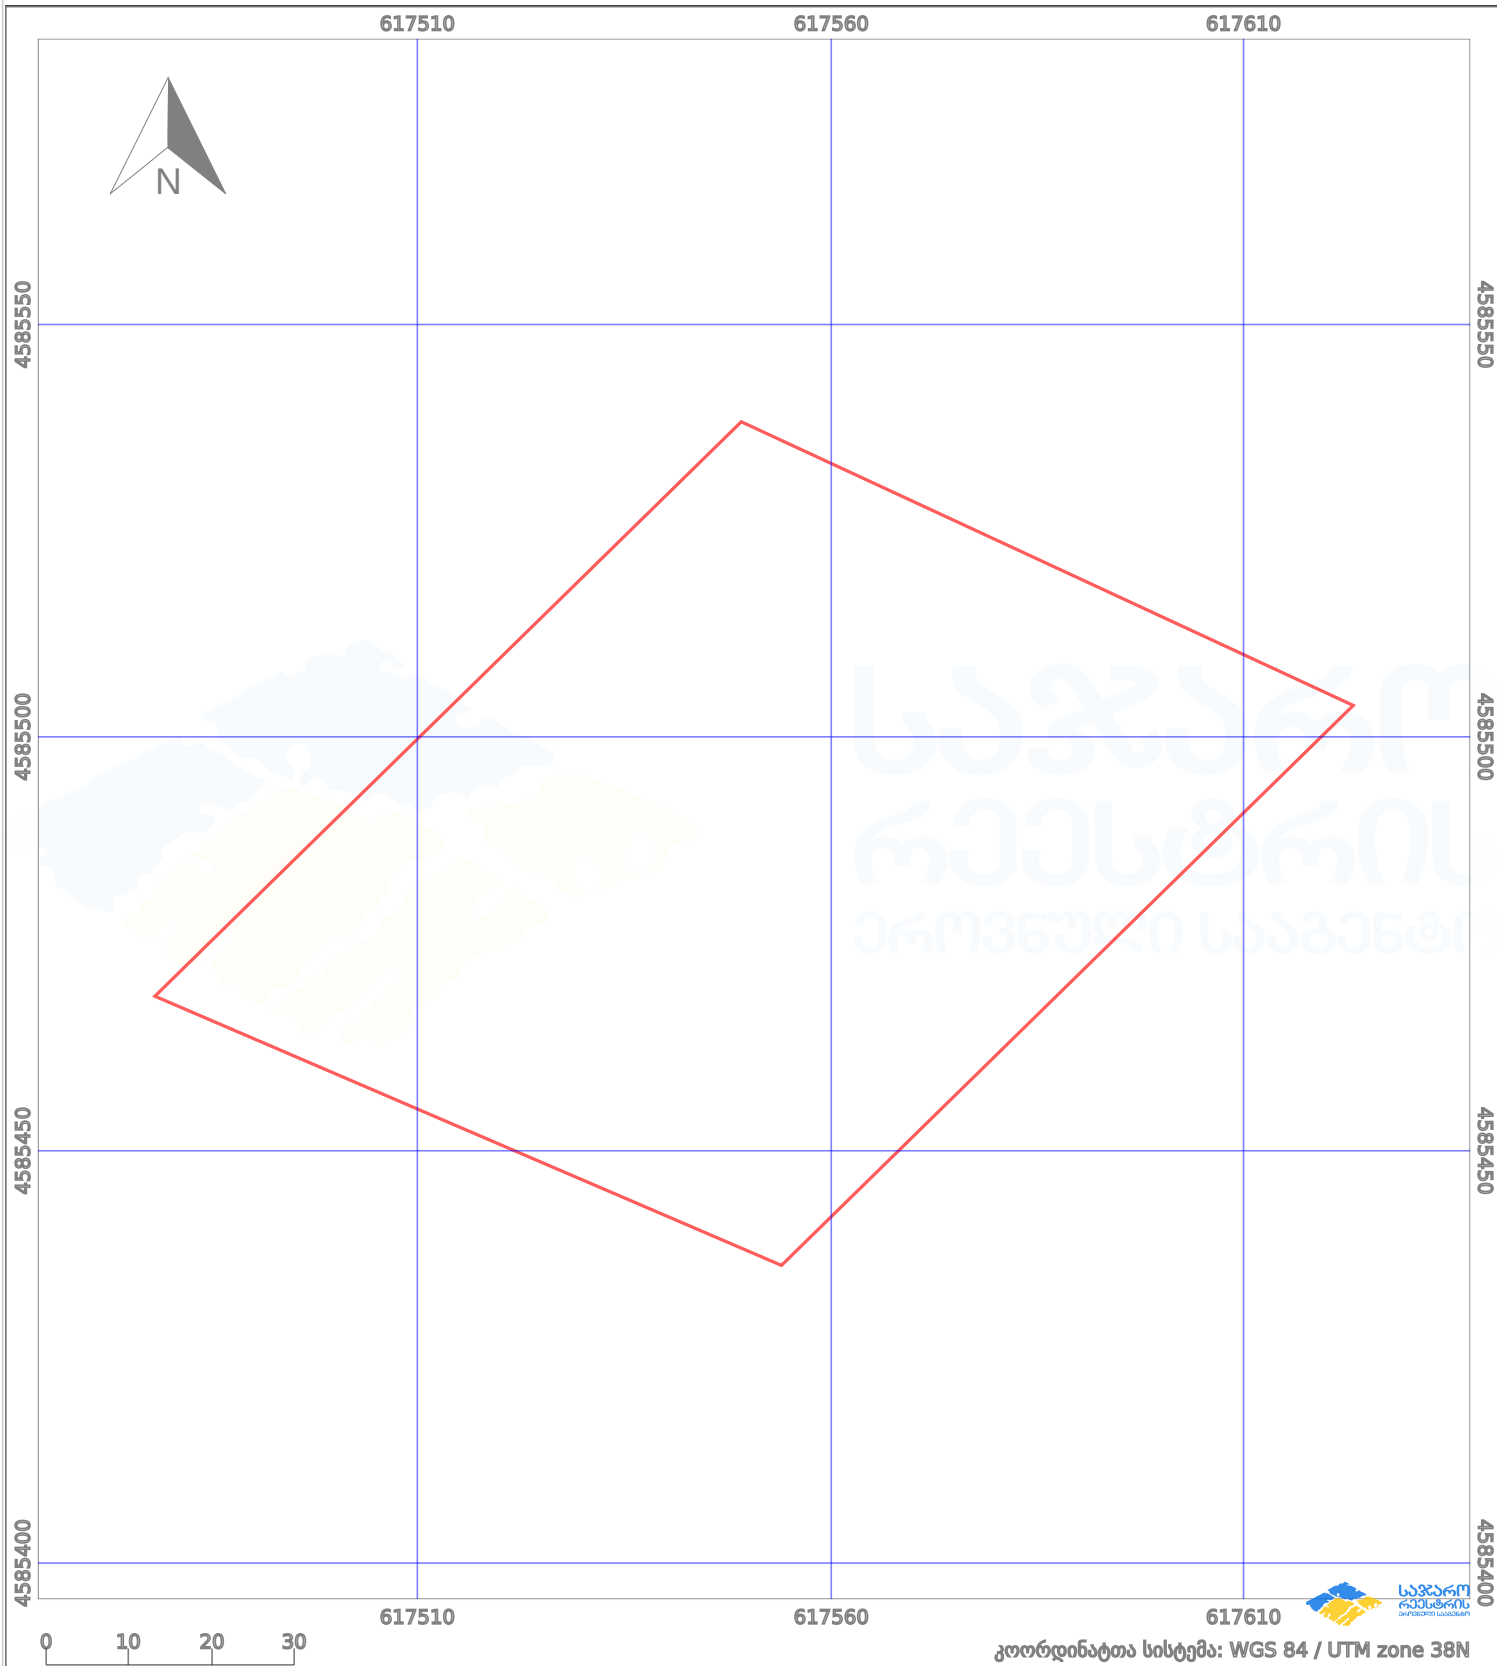

პირობითი აღნიშვნები:

- |  |                         |  |                    |  |                    |  |                |
|--|-------------------------|--|--------------------|--|--------------------|--|----------------|
|  | ნაკვეთის საზღვარი       |  | მშენებარე ნაკებობა |  | აშენებული ნაკებობა |  | ქარსაფარი ზოლი |
|  | საზოგადოებრივი ნაკებობა |  | ტყის ფონდი         |  | ვალდებულება        |  |                |