



საქართველოს იუსტიციის სამინისტრო  
საჯარო რეგისტრის ეროვნული სააგენტო

საკადასტრო გეგმა

საჯარო რეგისტრის  
ეროვნული სააგენტო


მიწის ნაკვეთის საკადასტრო კოდი: 01.14.05.007.217

განცხადების რეგისტრაციის ნომერი 882015219396

მიწის ნაკვეთის ფართობი: 7056 კვ.მ.

დანიშნულება: არასასოფლო-სამეურნეო

მომზადების თარიღი 29.04.15

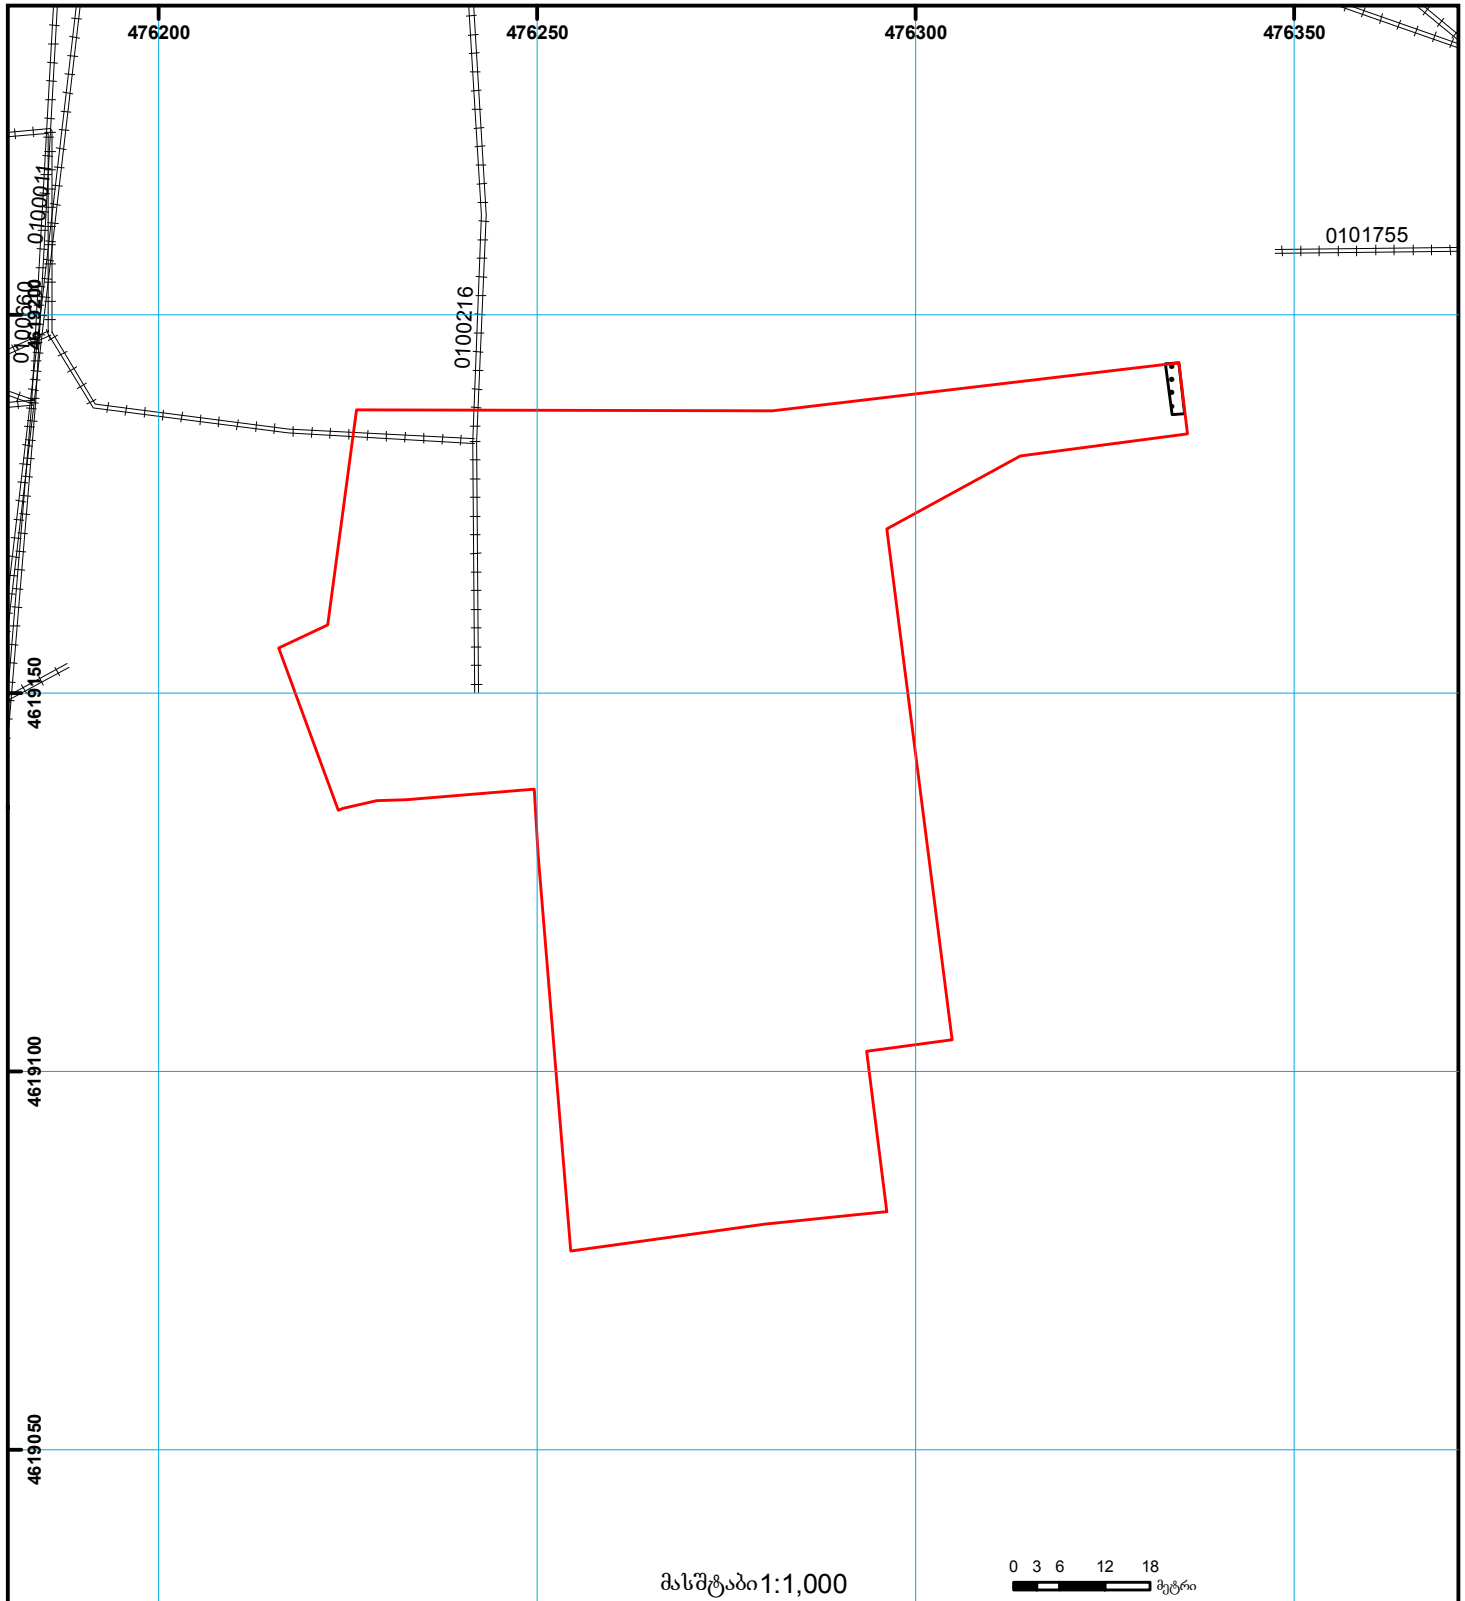

|  |                                                    |  |                      |  |                     |
|--|----------------------------------------------------|--|----------------------|--|---------------------|
|  | შენიშვნა-ნაგებობა,<br>პირობითი ნომერი/სართულიანობა |  | კაღდებულება          |  | ხაზობრივი ნაგებობა  |
|  | მიწის ნაკვეთის საკადასტრო საზღვარი                 |  | შეგენიერება ნაგებობა |  | მიწისქვეშა ნაგებობა |

00°0' 00" (საერთაშორისო)  
UTM სისტემის კოორდ.