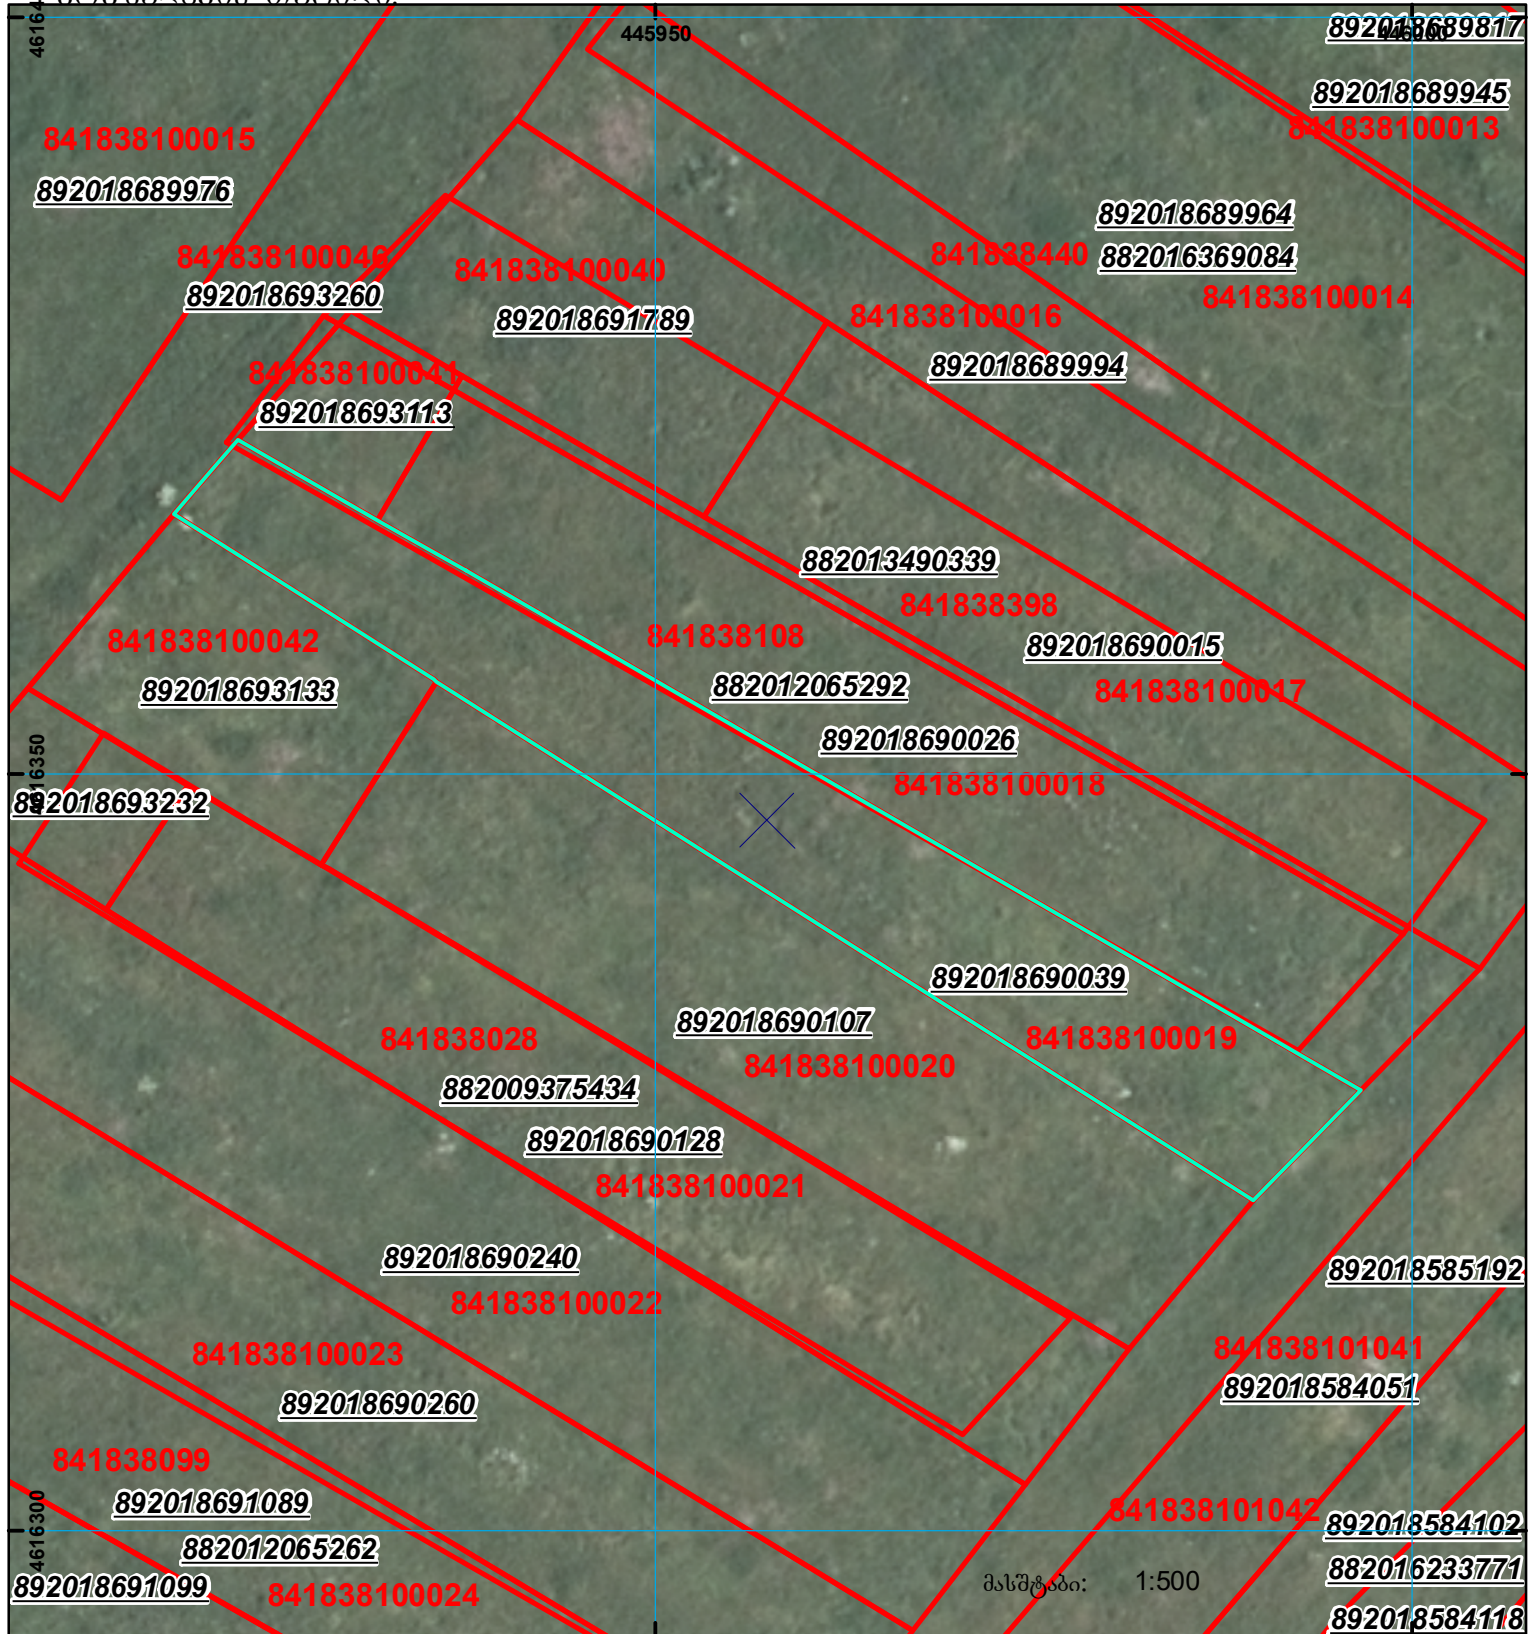
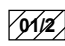

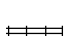

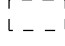



მიწის ნაკვეთის საკადასტრო კოდი: 84 18 38 019  
 განცხადების რეგისტრაციის ნომერი: 892018690039  
 მიწის ნაკვეთის ფართობი: 697 კვ.მ.  
 მომზადების თარიღი: 13.09.18



	შენიშნული ნაკვეთი, პირობითი ნომერი/სართულიანობა		კალდებულება		საზობრივი ნაკვეთი
	მიწის ნაკვეთის საკადასტრო საზღვარი		შუენებარე ნაკვეთი		საზობრივი ნაკვეთი

სკალი: 1:500

UTM (საერთაშორისო სისტემის კოორდ.)