


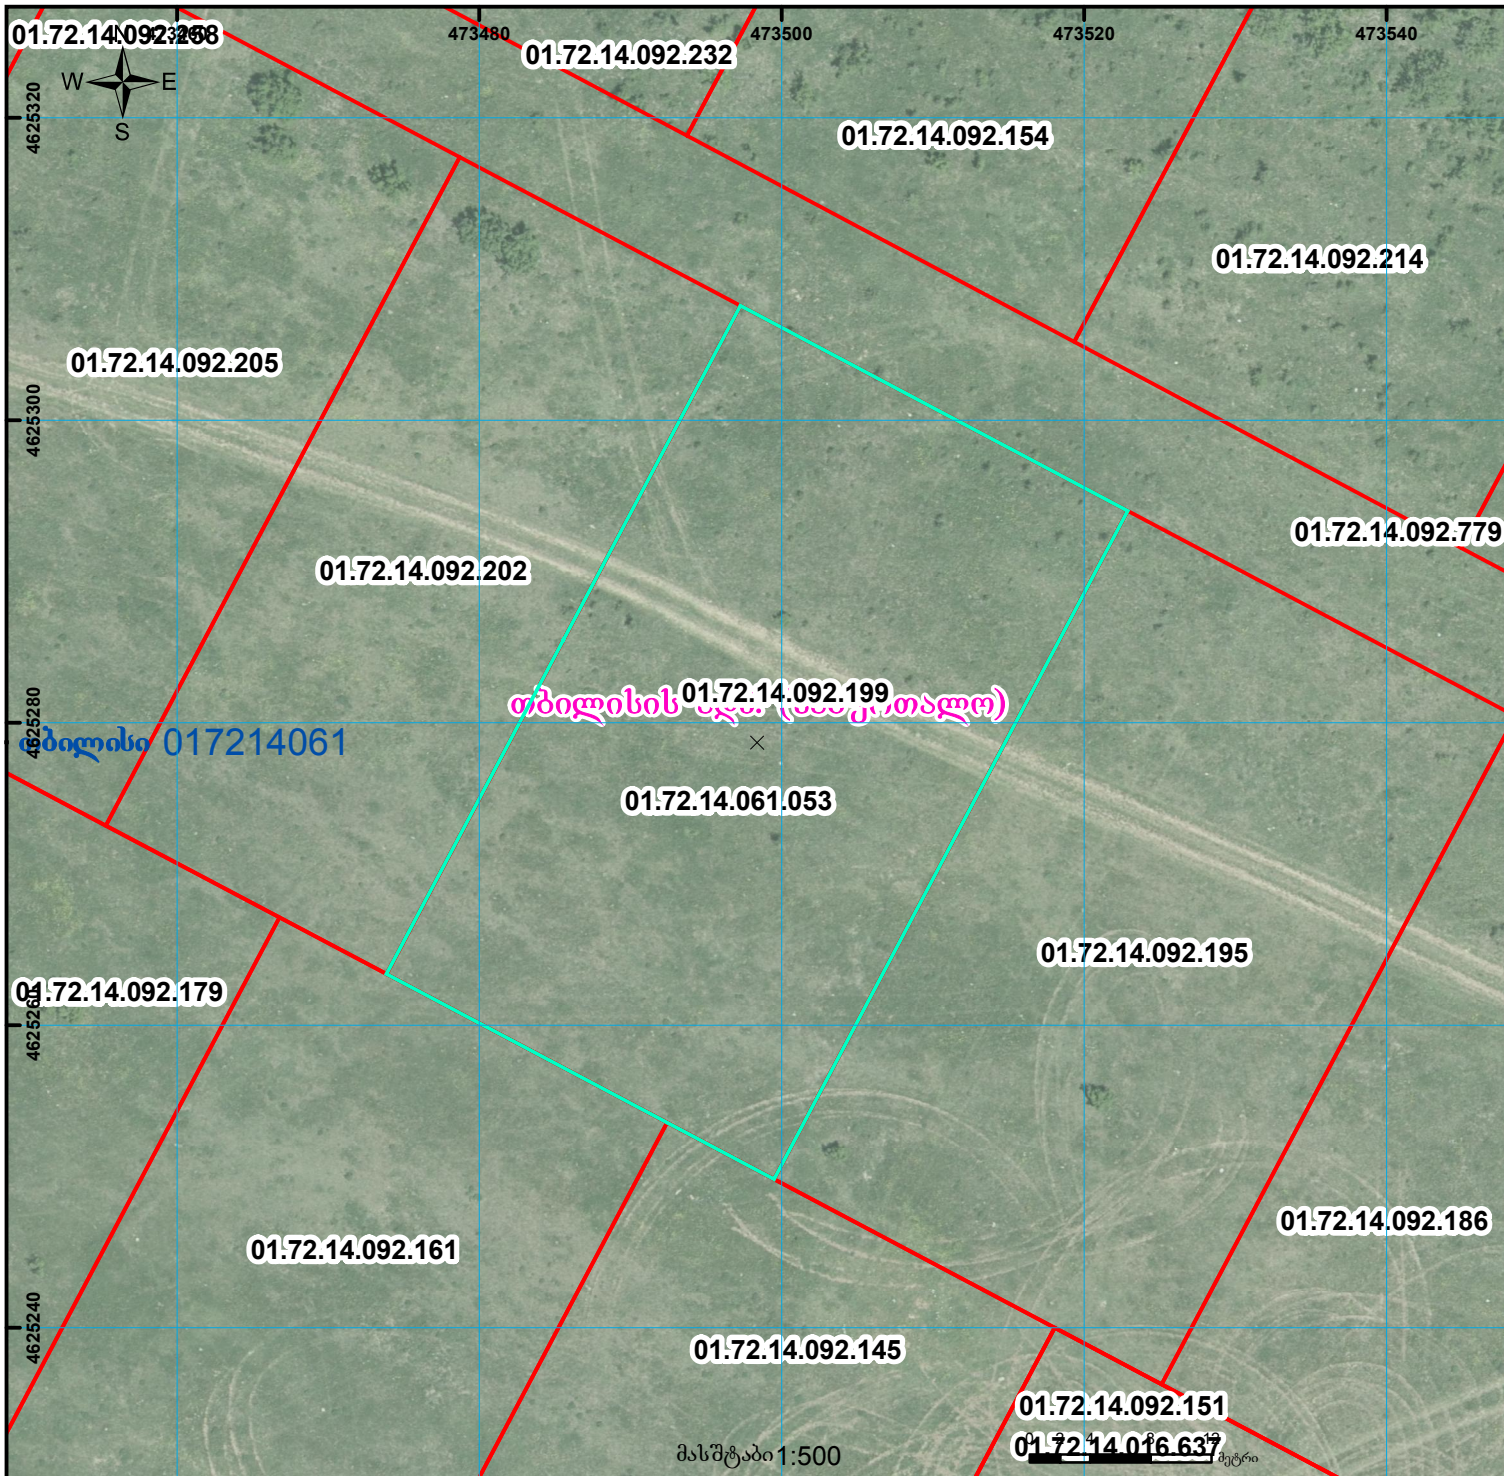

ზედღეგაა 01.72.14.092.199 რეგისტრირებულ მონაცემებთან

მიწის ნაკვეთის საკადასტრო კოდი: 01.72.14.061.053  
ბანცხალების რეგისტრაციის ნომერი: 882021637212  
მიწის ნაკვეთის ფართობი: 1450 კვ.მ.  
მომზადების თარიღი 02.08.21



	შენიშნა-ნაგებობა, პირობითი ნომერი/სართულიანობა		ვალდებულება		საზოხრევი ნაგებობა	 UTM (საერთაშორისო) სისტემის კოორდ.
	მიწის ნაკვეთის საკადასტრო საზღვარი		მშენებარე ნაგებობა		მიწისქვეშა ნაგებობა	