



საკადასტრო გეგმა

საჯარო რეესტრის ეროვნული
სააგენტო

საკადასტრო კოდი: 72.02.40.186

ნაკვეთის დანიშნულება:


სასოფლო-სამეურნეო

განცხადების ნომერი: 882016895241

ფართობი:

8500 კვ.მ (WGS 84 / UTM zone 38N)

მომზადების თარიღი: 22/02/2017

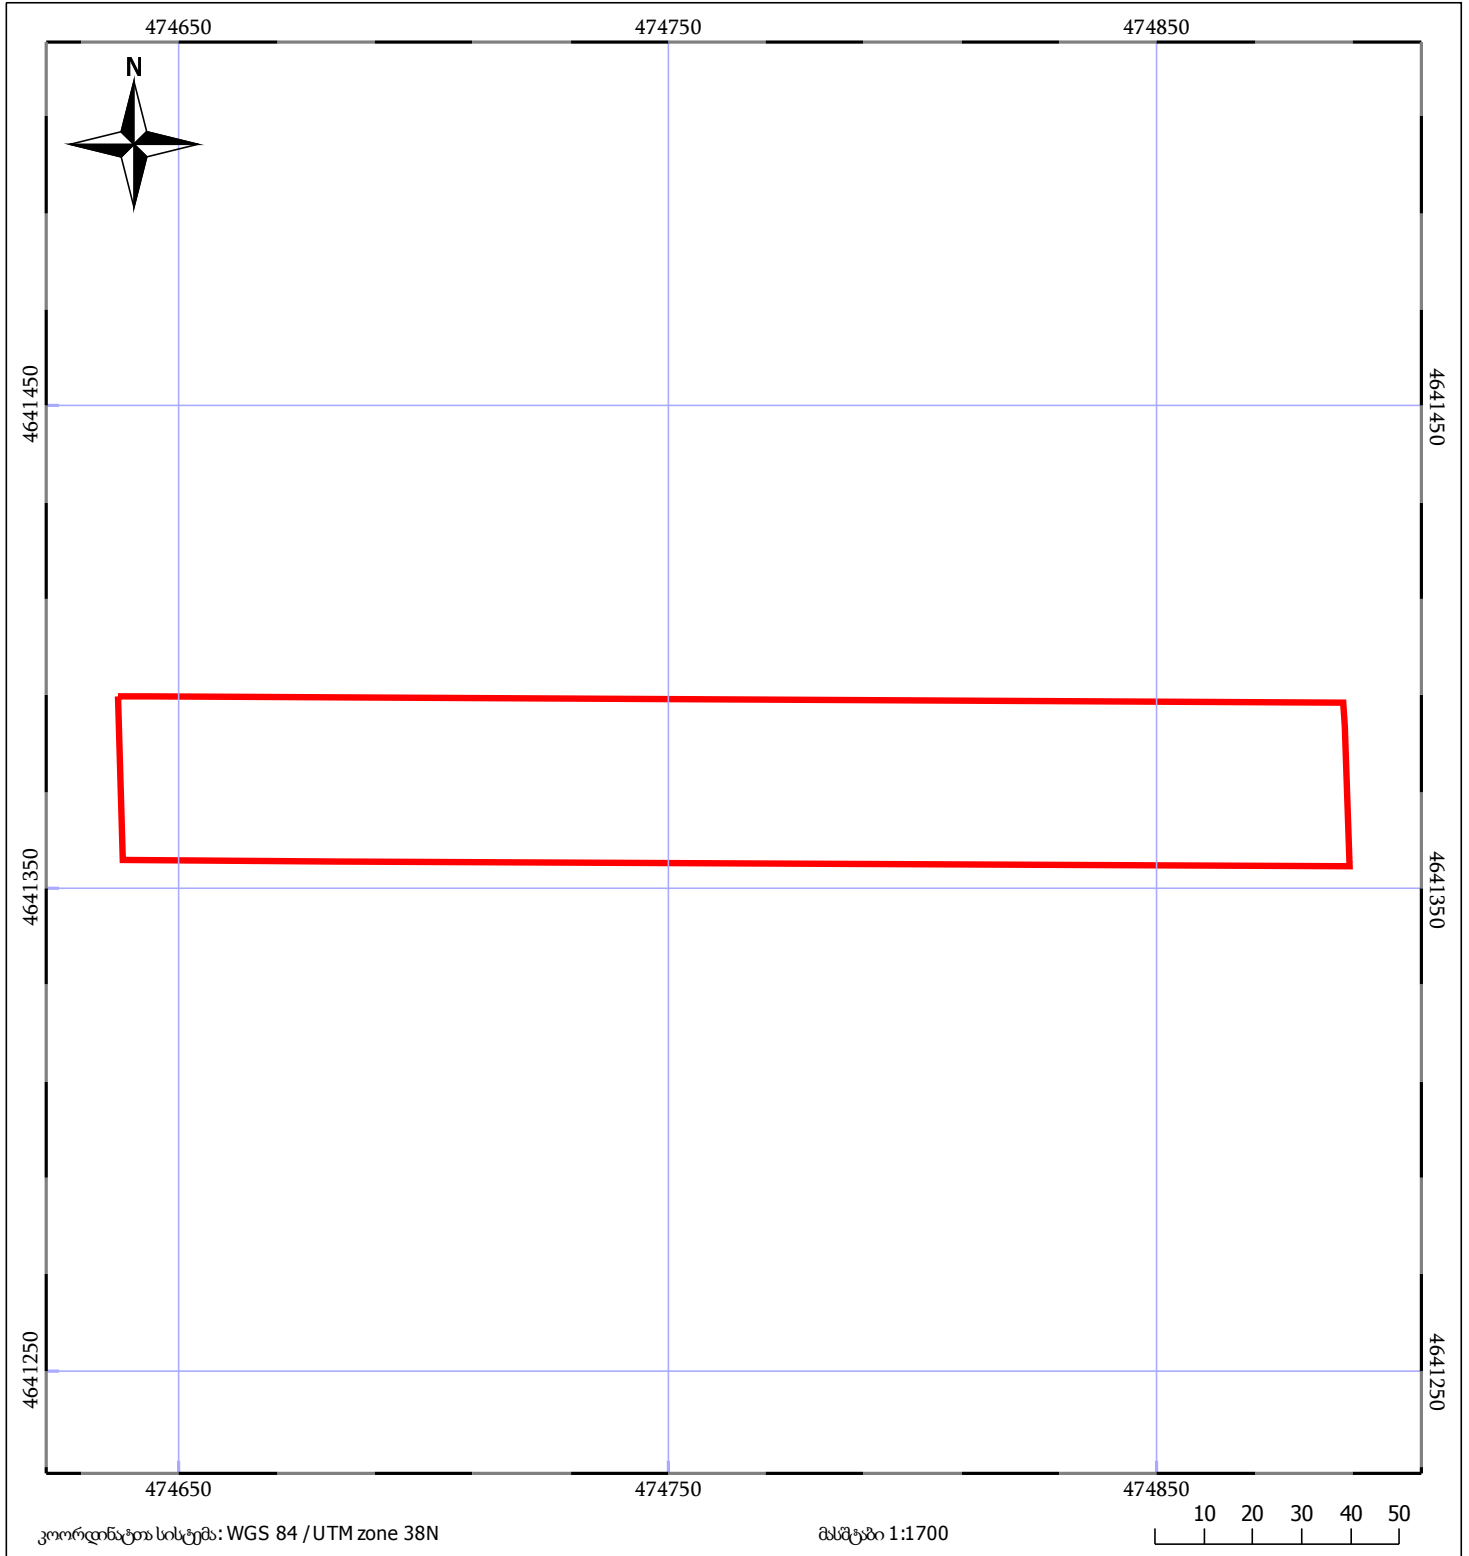

	ნაკვეთის საკადასტრო საზღვარი		საზობრივი ნაგებობა		ტყის ფონდი
	შენობა/ნაგებობა		მშენებარე ნაგებობა		ვალდებულება