


მდგობა

მიწის ნაკვეთის საკადასტრო კოდი:
 განცხადების რეგისტრაციის ნომერი:
 მიწის ნაკვეთის ფართობი:
 დანიშნულება:
 მომზადების თარიღი

01.19.33.001.081
 882022557550
 1071 კვ.მ.

28.12.22

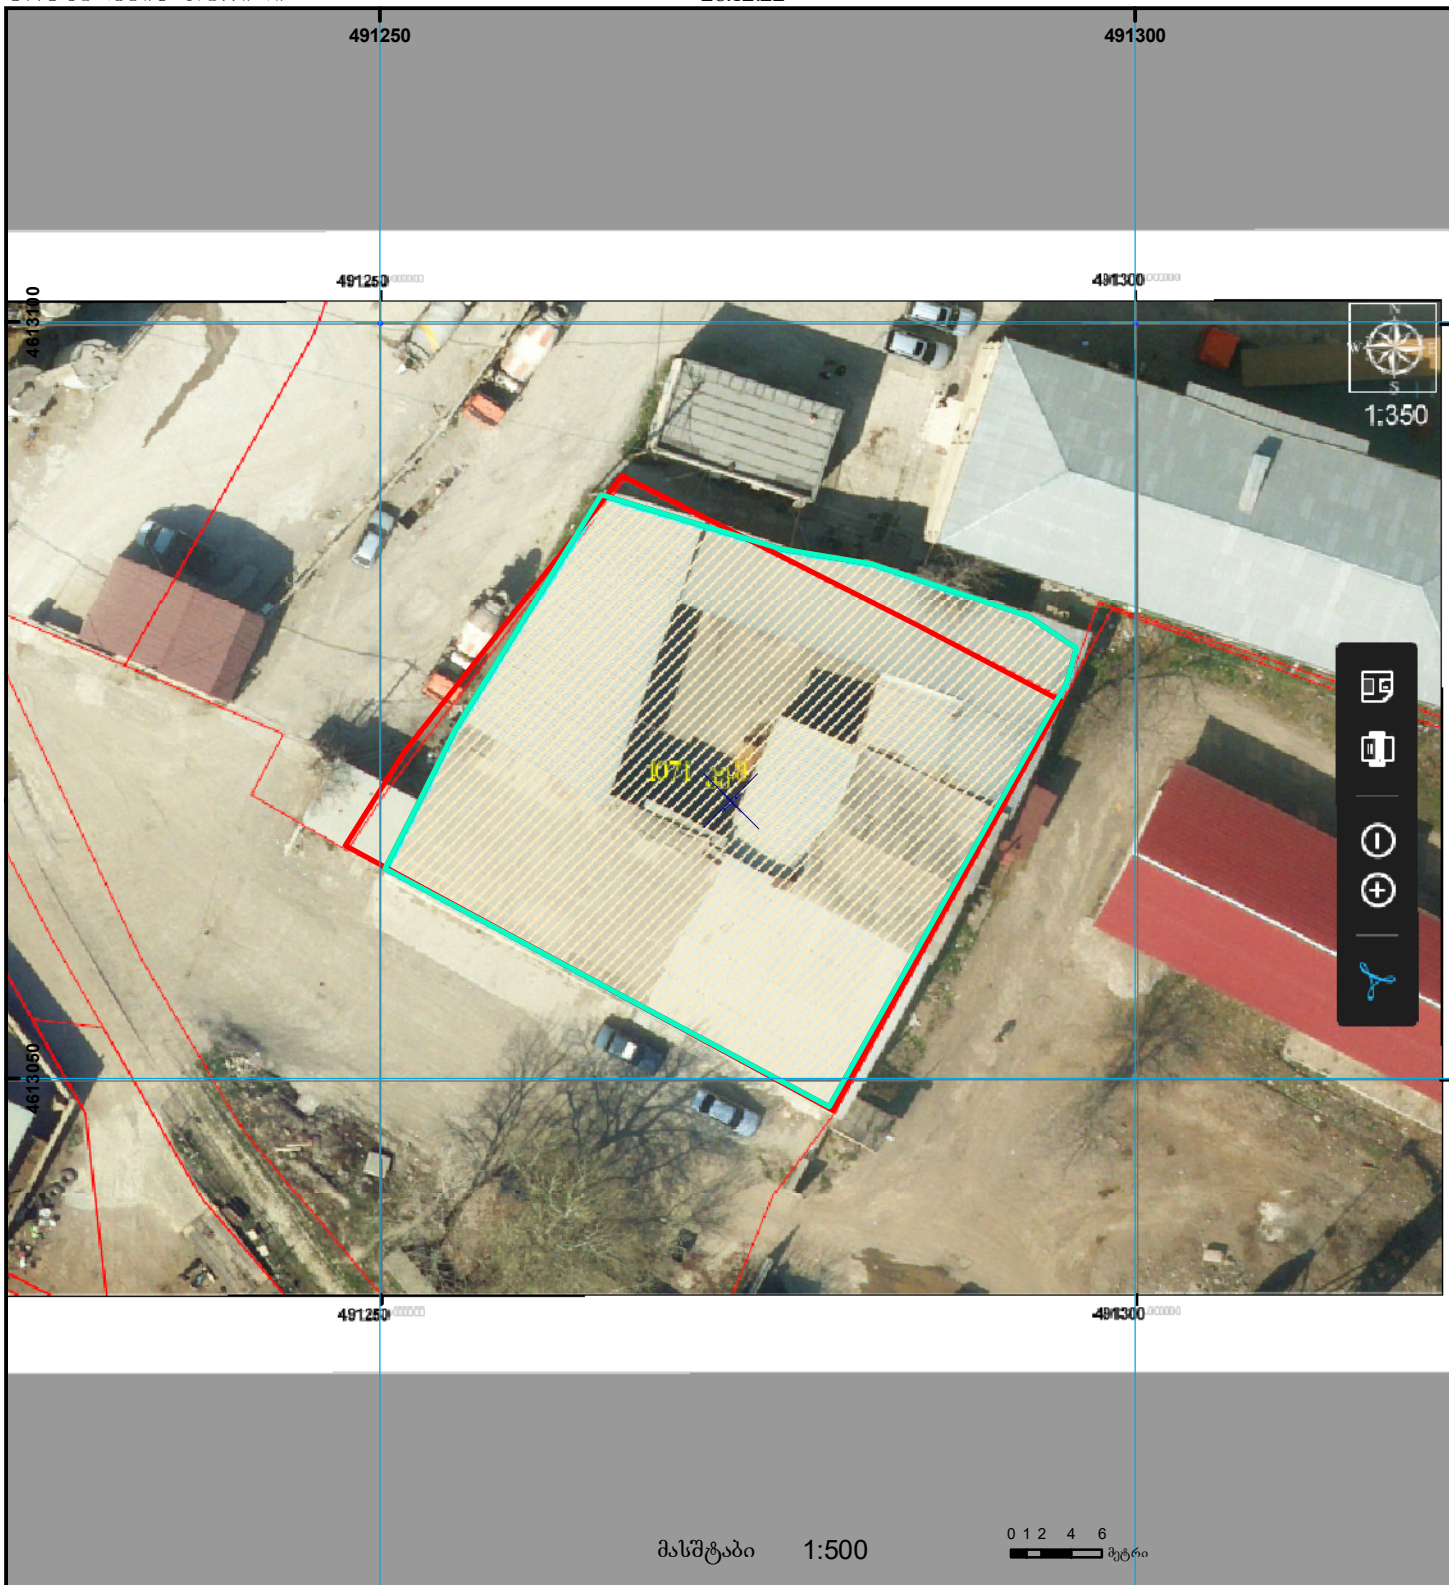

მასშტაბი 1:500

0 2 4 6 მეტრი

	შენობა-ნაგებობა, პირობითი ნომერი/სართულიანობა		ვალი-ფეხი		საზოობრივი ნაგებობა	UTM (საერთაშორისო) სისტემის კოორდ.
	მიწის ნაკვეთის საკადასტრო საზღვარი		შეგნებარე ნაგებობა		მიწისკვეთა ნაგებობა	