



# საკადასტრო გეგმა

საჯარო რეესტრის ეროვნული  
სააგენტო

საკადასტრო კოდი: **20.42.12.247**

განცხადების ნომერი: **882019913409**

მომზადების თარიღი: **18/11/2019**

ნაკვეთის დანიშნულება:

ფართობი:

ვალდებულების ფართობი :


არასასოფლო სამეურნეო

431 კვ.მ (WGS 84 / UTM zone 38N)

431 კვ.მ (WGS 84 / UTM zone 37N)

56 კვ.მ (WGS 84 / UTM zone 38N)

56 კვ.მ (WGS 84 / UTM zone 37N)

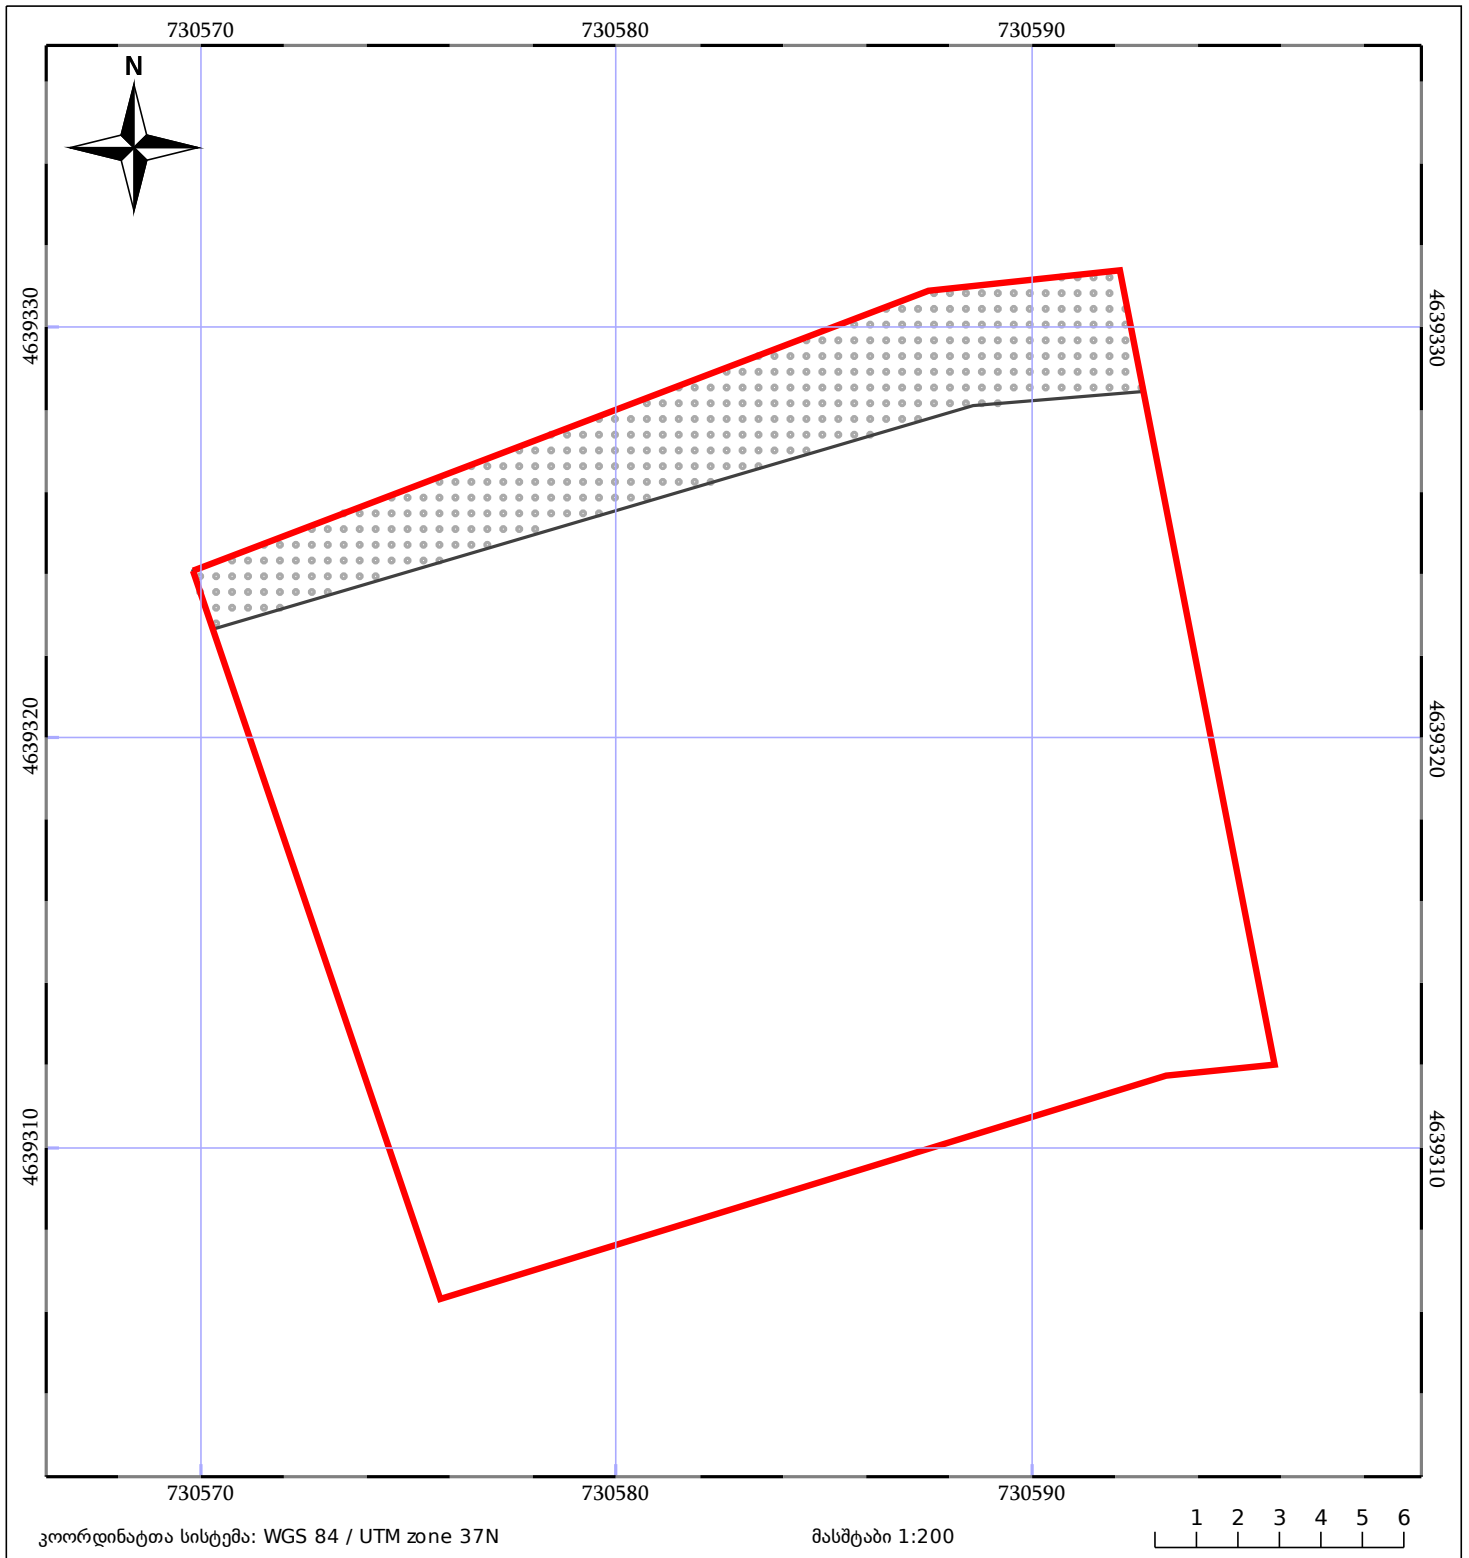

05/25 მშენებარე ნაგებობა	05/25 შენობა/ნაგებობა	ტყის ფონდი
ნაკვეთის საკადასტრო საზღვარი	ხაზობრივი ნაგებობა	ვალდებულება