



საკადასტრო გეგმა

საჯარო რეესტრის ეროვნული
სააგენტო

საკადასტრო კოდი: **27.15.56.168**

განცხადების ნომერი: **882019844782**

მომზადების თარიღი: **24/10/2019**


ნაკვეთის დანიშნულება:

სასოფლო-სამეურნეო

ფართობი:

600 კვ.მ (WGS 84 / UTM zone 38N)

600 კვ.მ (WGS 84 / UTM zone 37N)

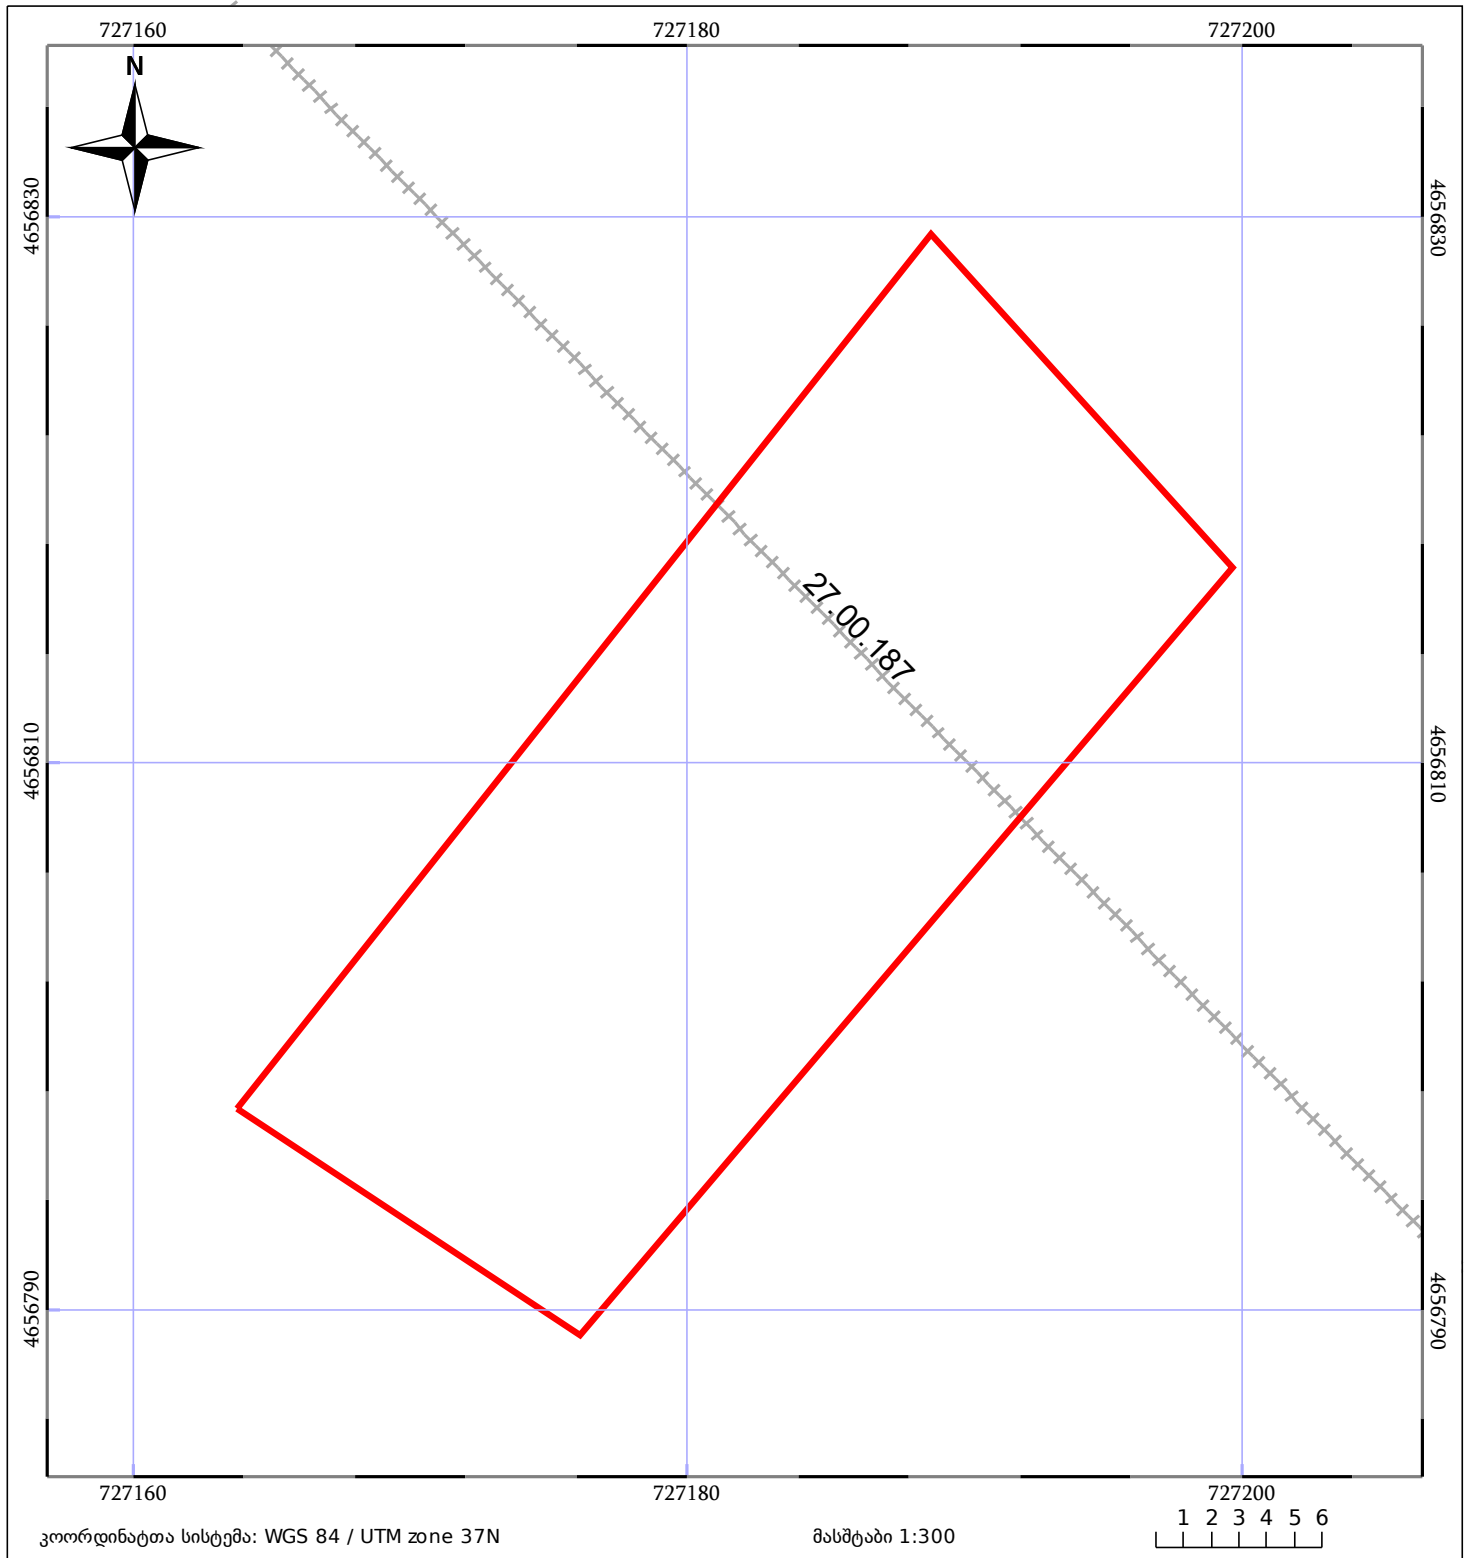

05/25 მშენებარე ნაგებობა	05/25 შენობა/ნაგებობა	ტყის ფონდი
ნაკვეთის საკადასტრო საზღვარი	ხაზობრივი ნაგებობა	ვალდებულება