



საკადასტრო გეგმა

საჯარო რეესტრის ეროვნული სააგენტო

საკადასტრო კოდი: **26.36.07.008**

განცხადების ნომერი: **892017181304**

მომზადების თარიღი: **08/12/2017**

ნაკვეთის დანიშნულება:

ფართობი:

ვალდებულების ფართობი :


სასოფლო-სამეურნეო

24000 კვ.მ (WGS 84 / UTM zone 38N)

23990 კვ.მ (WGS 84 / UTM zone 37N)

2123 კვ.მ (WGS 84 / UTM zone 38N)

2122 კვ.მ (WGS 84 / UTM zone 37N)

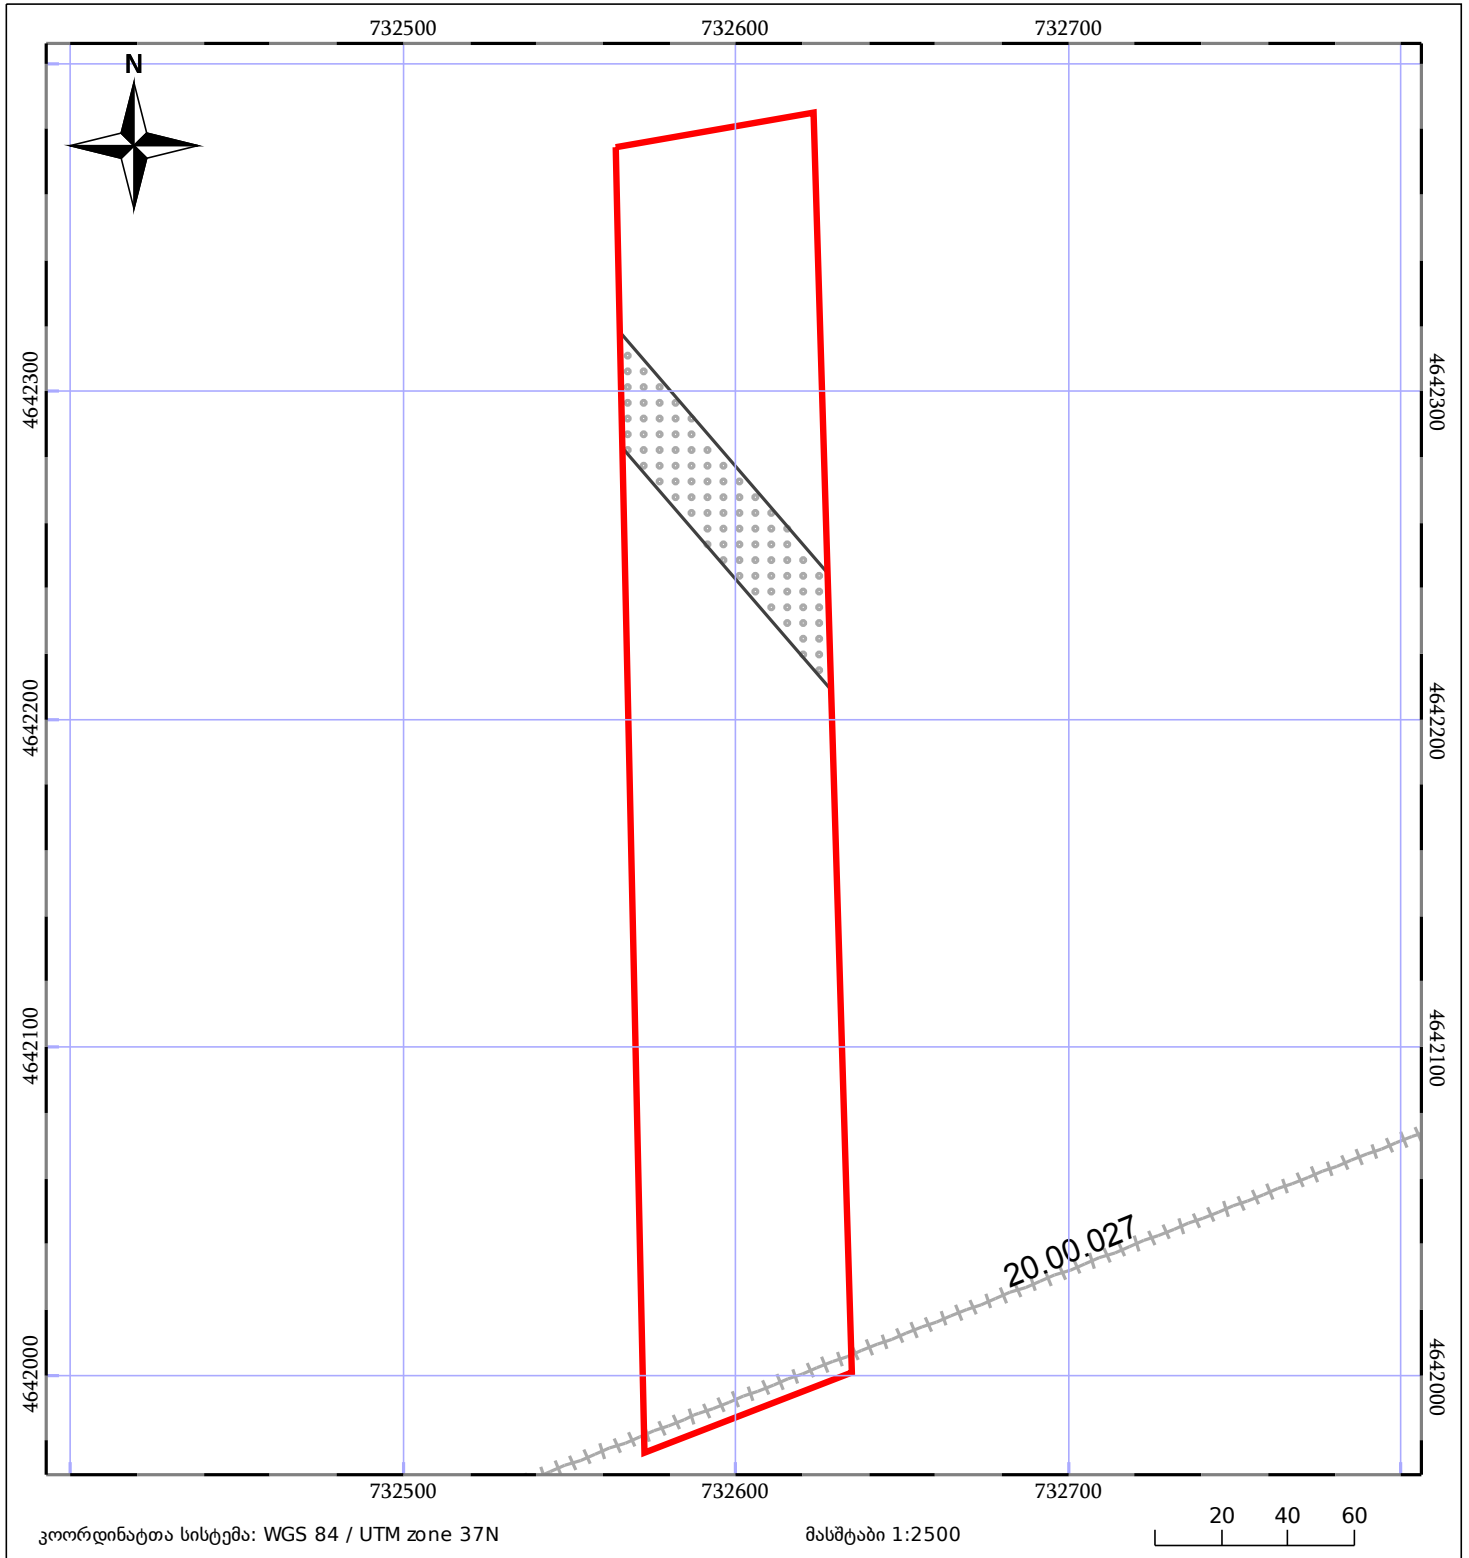

05/25 მშენებარე ნაგებობა	05/25 შენობა/ნაგებობა	ტყის ფონდი
ნაკვეთის საკადასტრო საზღვარი	ხაზობრივი ნაგებობა	ვალდებულება