


მიწის ნაკვეთის საკადასტრო კოდი: 02 04 05 326
 განცხადების რეგისტრაციის ნომერი: 882020076488
 მიწის ნაკვეთის ფართობი: 600 კვ.მ.
 მომზადების თარიღი: 03.02.20

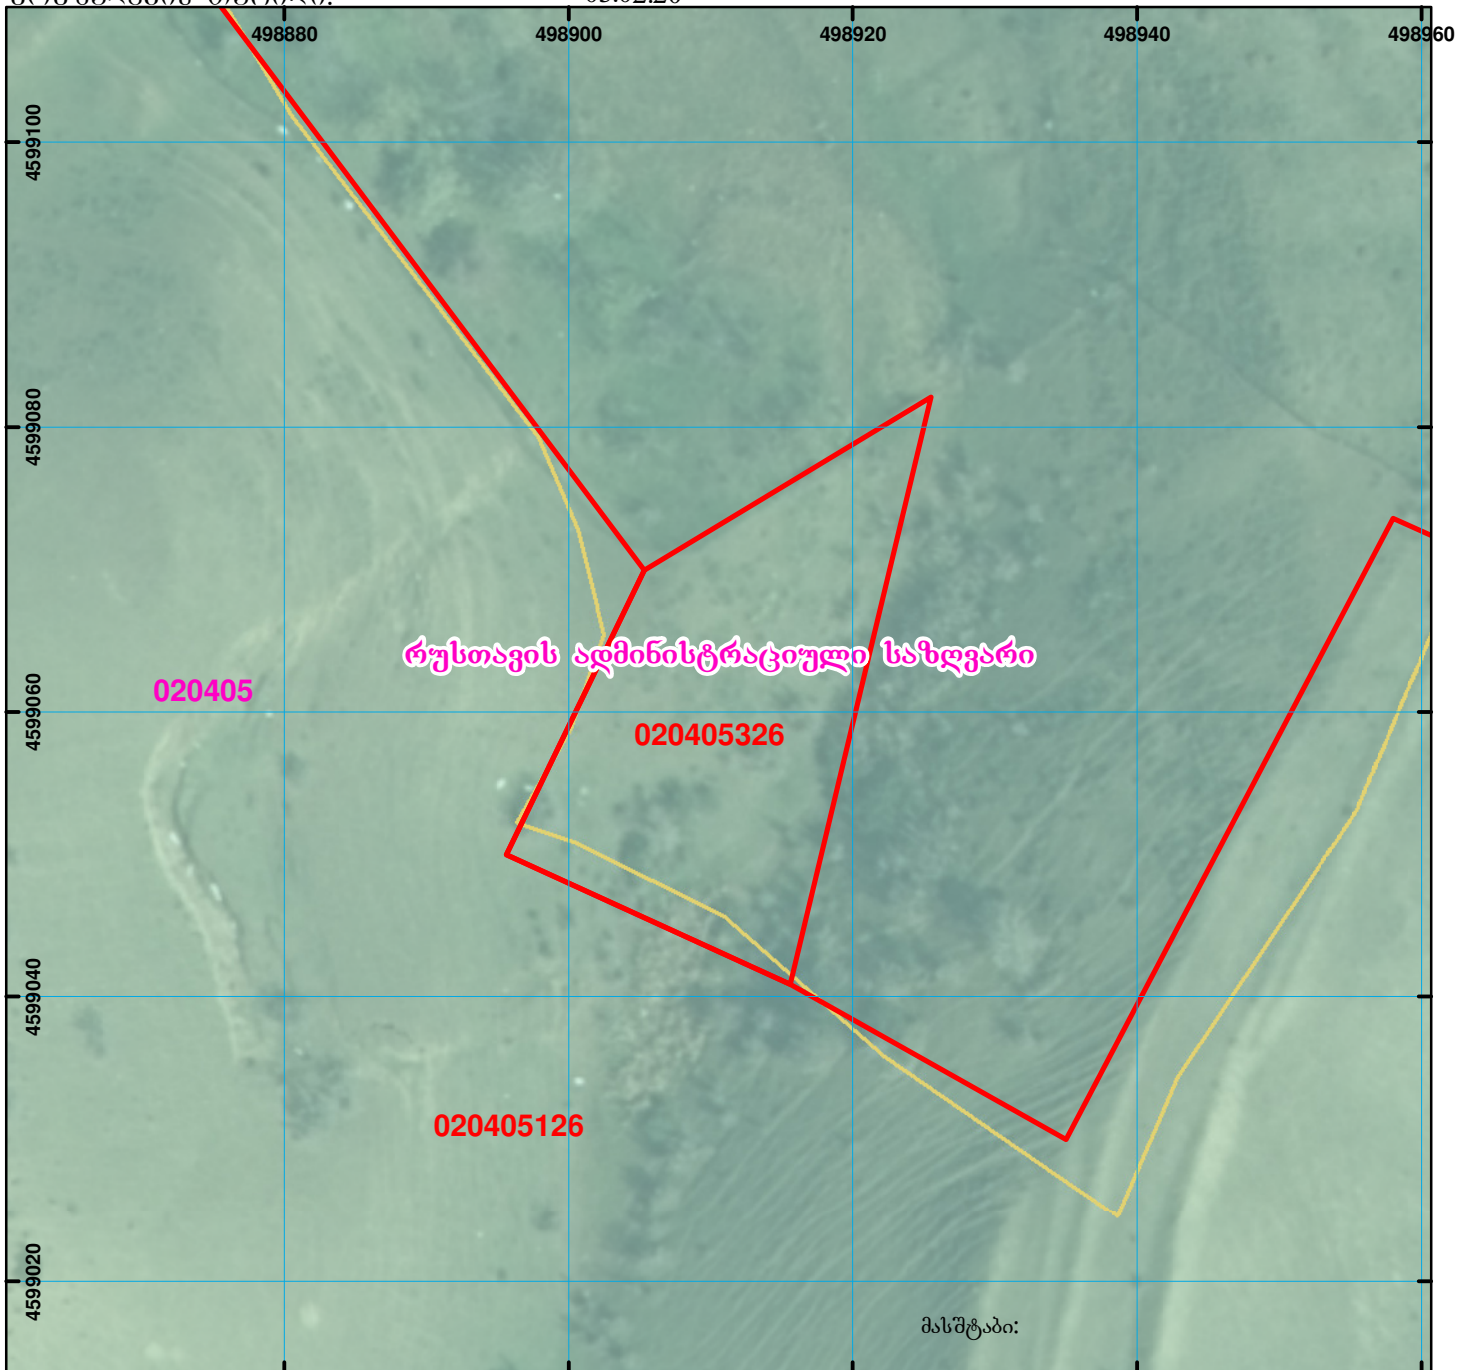

	შენიშვნა-ნაგებობა, პირობითი ნომერი/სართულიანობა		ვალდებულება		საზოგადოებრივი ნაგებობა		00°0' 0.00"
	მიწის ნაკვეთის საკადასტრო საზღვარი		მშენებარე ნაგებობა			UTM	(საერთაშორისო) სისტემის კოორდ.