


მიწის ნაკვეთის საკადასტრო კოდი: 71 56 20 875  
 განცხადების რეგისტრაციის ნომერი: 882020612506  
 მიწის ნაკვეთის ფართობი: 2755 კვ.მ.  
 დანიშნულება:  
 კატეგორია:  
 მომზადების თარიღი: 05.09.20

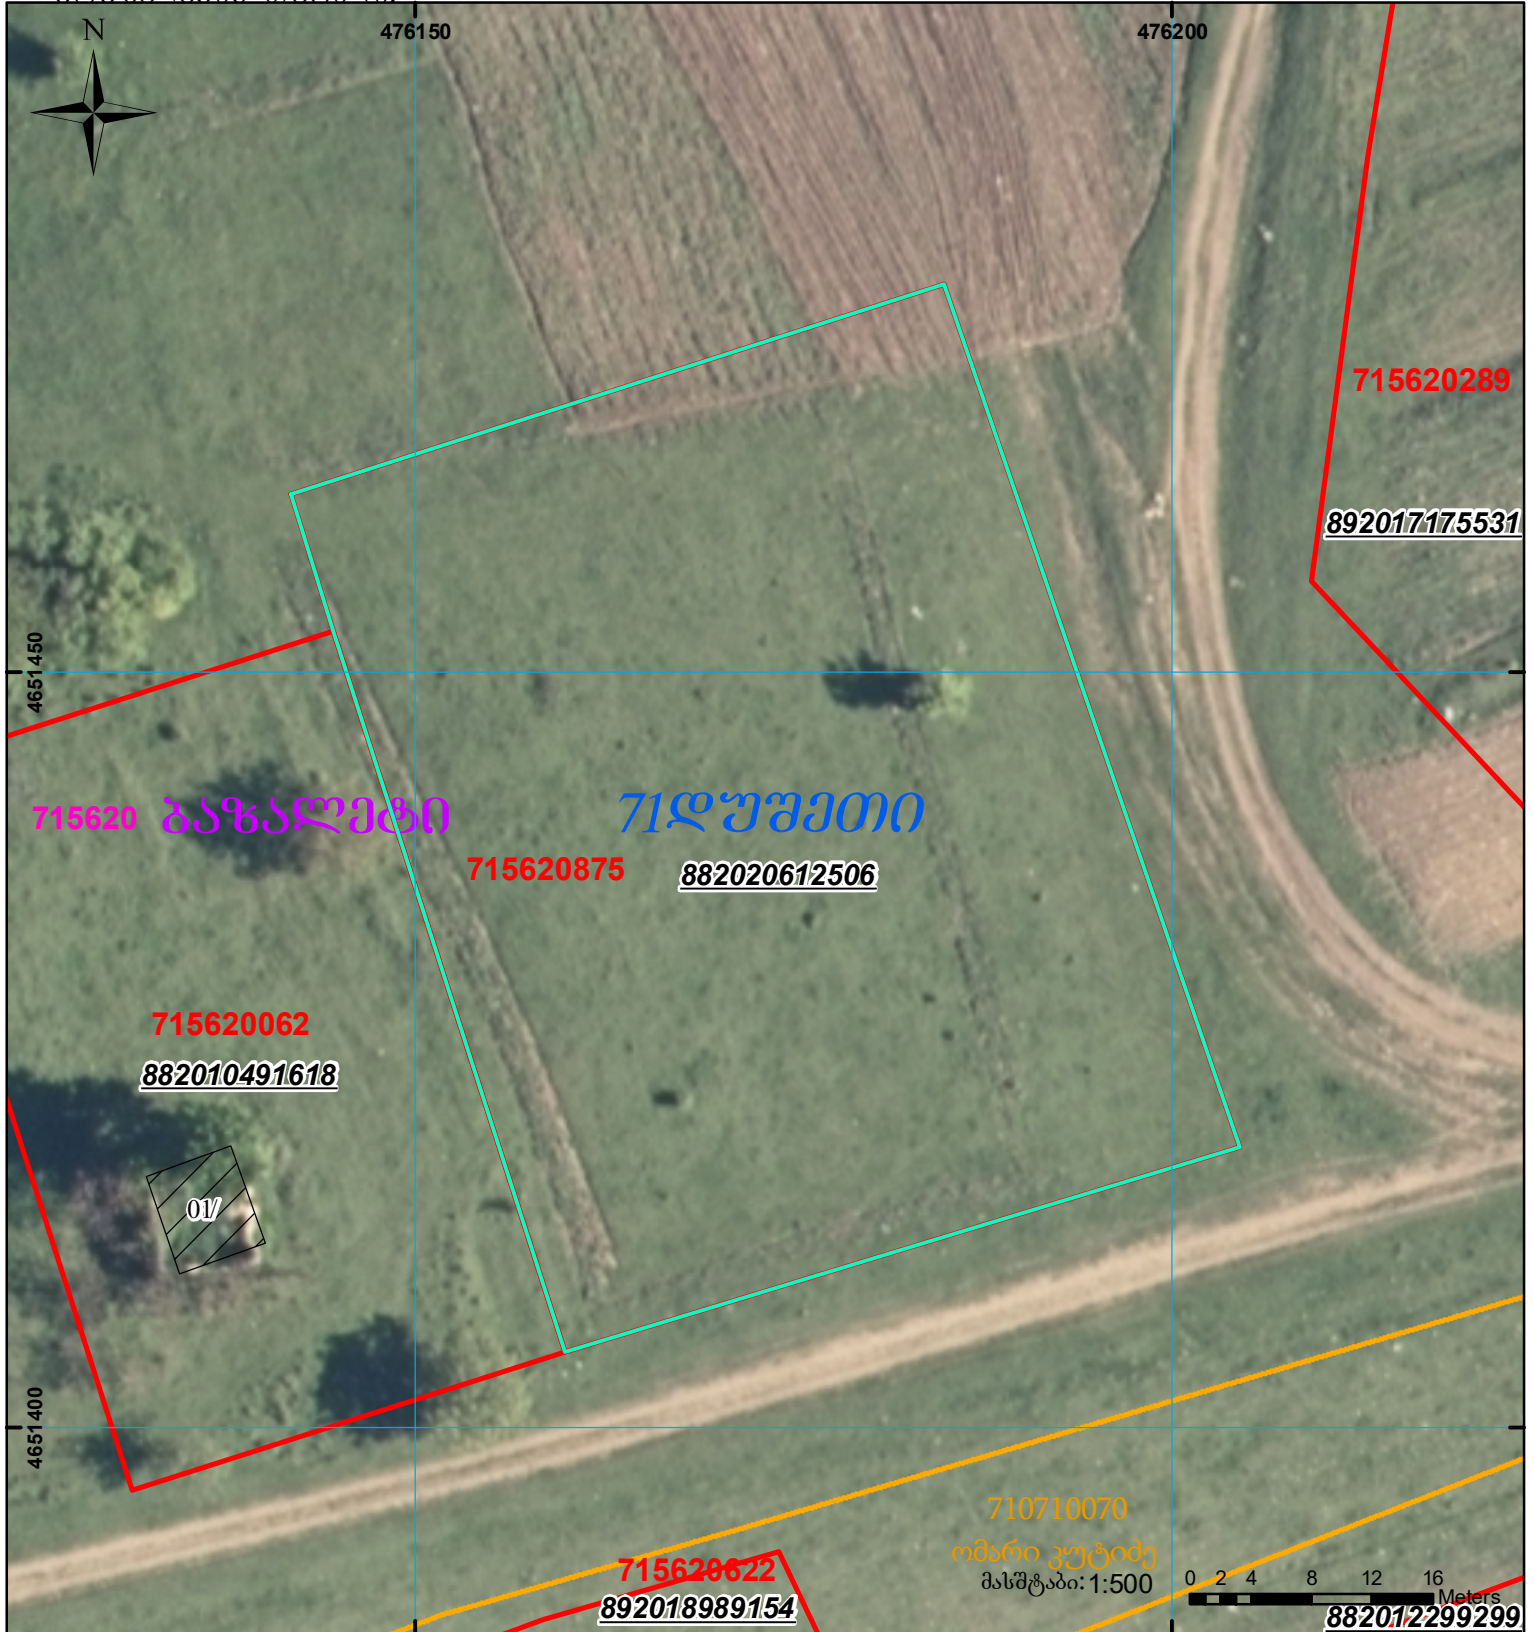

	შენიშნული ნაკვეთი, პირობითი ნომერი/სართულიანობა		ვალდებულება		საზობრივი ნაკვეთი
	მიწის ნაკვეთის საკადასტრო საზღვარი		შენიშნული ნაკვეთი		

0 2 4 8 12 16 Meters  
 882012299299  
 UTM (საერთაშორისო) სისტემის კოორდ.