


მიწის ნაკვეთის საკადასტრო კოდი: 74 04 12 823
 განცხადების რეგისტრაციის ნომერი: 882020307372
 მიწის ნაკვეთის ფართობი: 1305 კვ.მ.
 დანიშნულება:
 მომსახურების თარიღი: 14.06.20

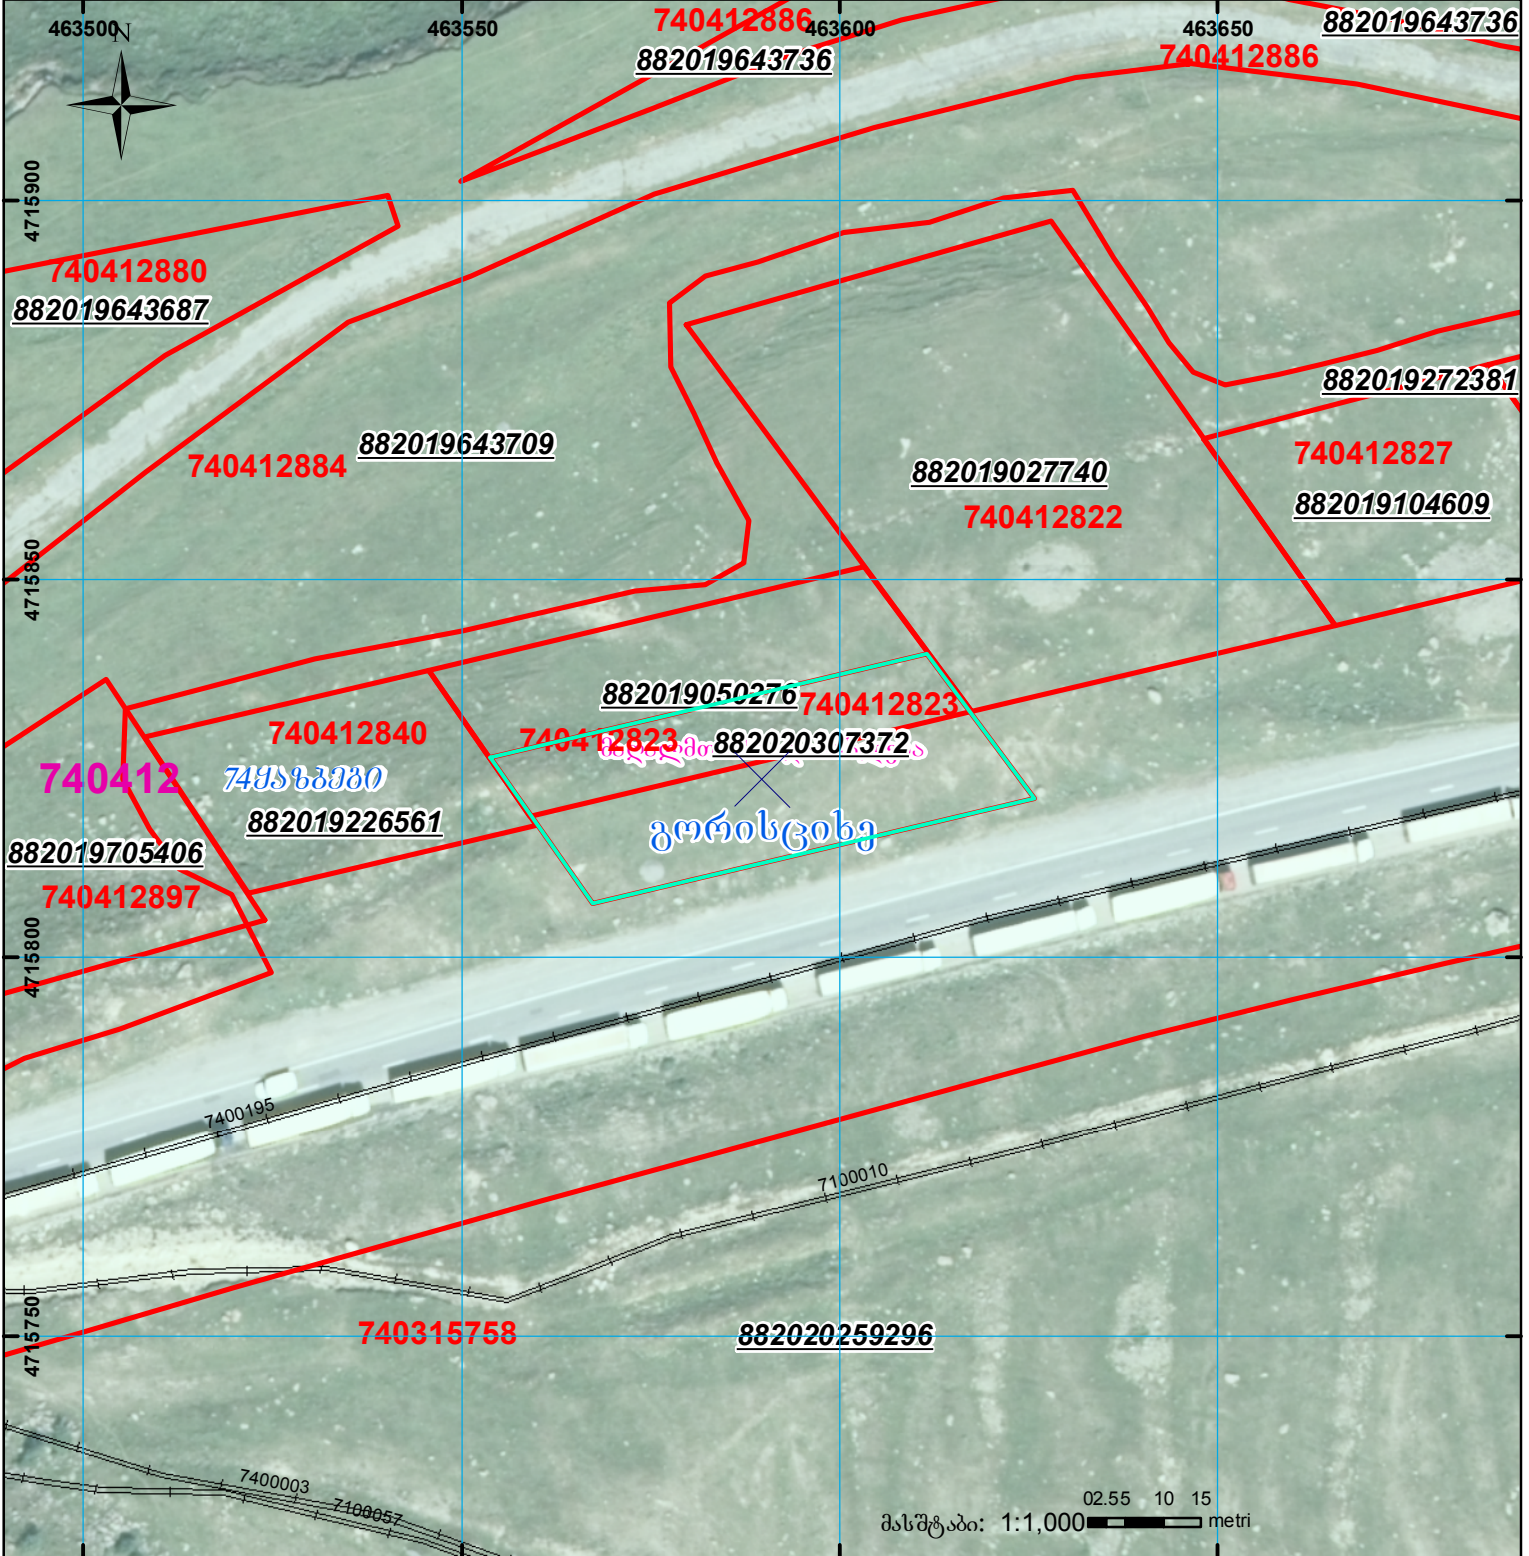

	შენიშნული ნაკვეთი, პირობითი ნომერი/სართულიანობა		კალდებულება		საზობრივი ნაკვეთი
	მიწის ნაკვეთის საკადასტრო საზღვარი		შენიშნული ნაკვეთი		

UTM (საერთაშორისო) სისტემის კოორდ.