


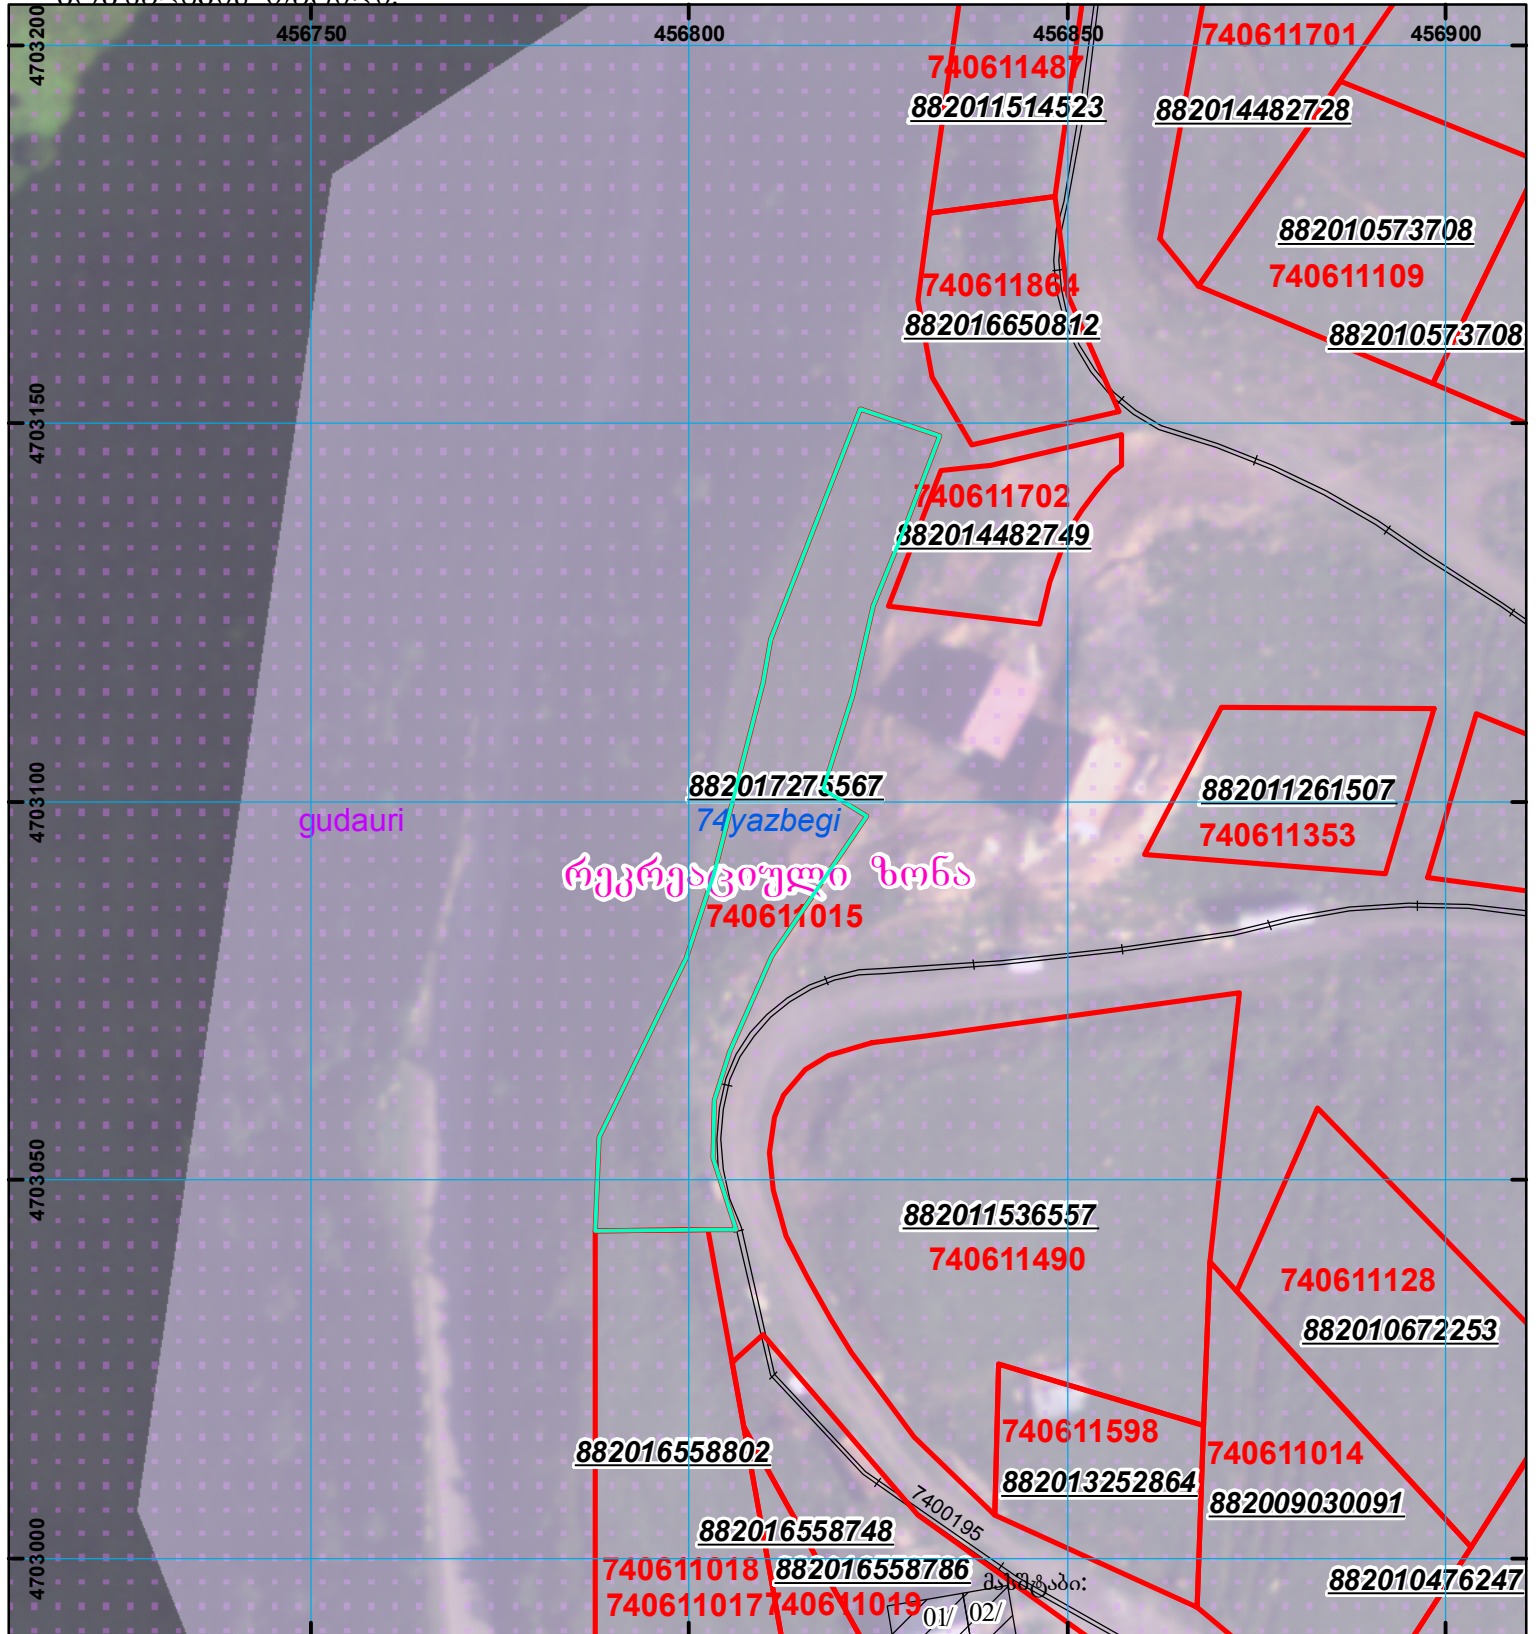

მიწის ნაკვეთის საკადასტრო კოდი: 74 06 11 015
 განცხადების რეგისტრაციის ნომერი: 882017275567
 მიწის ნაკვეთის ფართობი: 1400 კვ.მ.
 დანიშნულება: სასოფლო-სამეურნეო
 კატეგორია:
 მომზადების თარიღი: 07.04.17



	შენიშვნა-ნაგებობა, პირობითი ნომერი/სართულიანობა		ვალდებულება		საზობრივი ნაგებობა	 000 000 UTM (საერთაშორისო) სისტემის კოორდ.
	მიწის ნაკვეთის საკადასტრო საზღვარი		შენიშნული ნაგებობა			