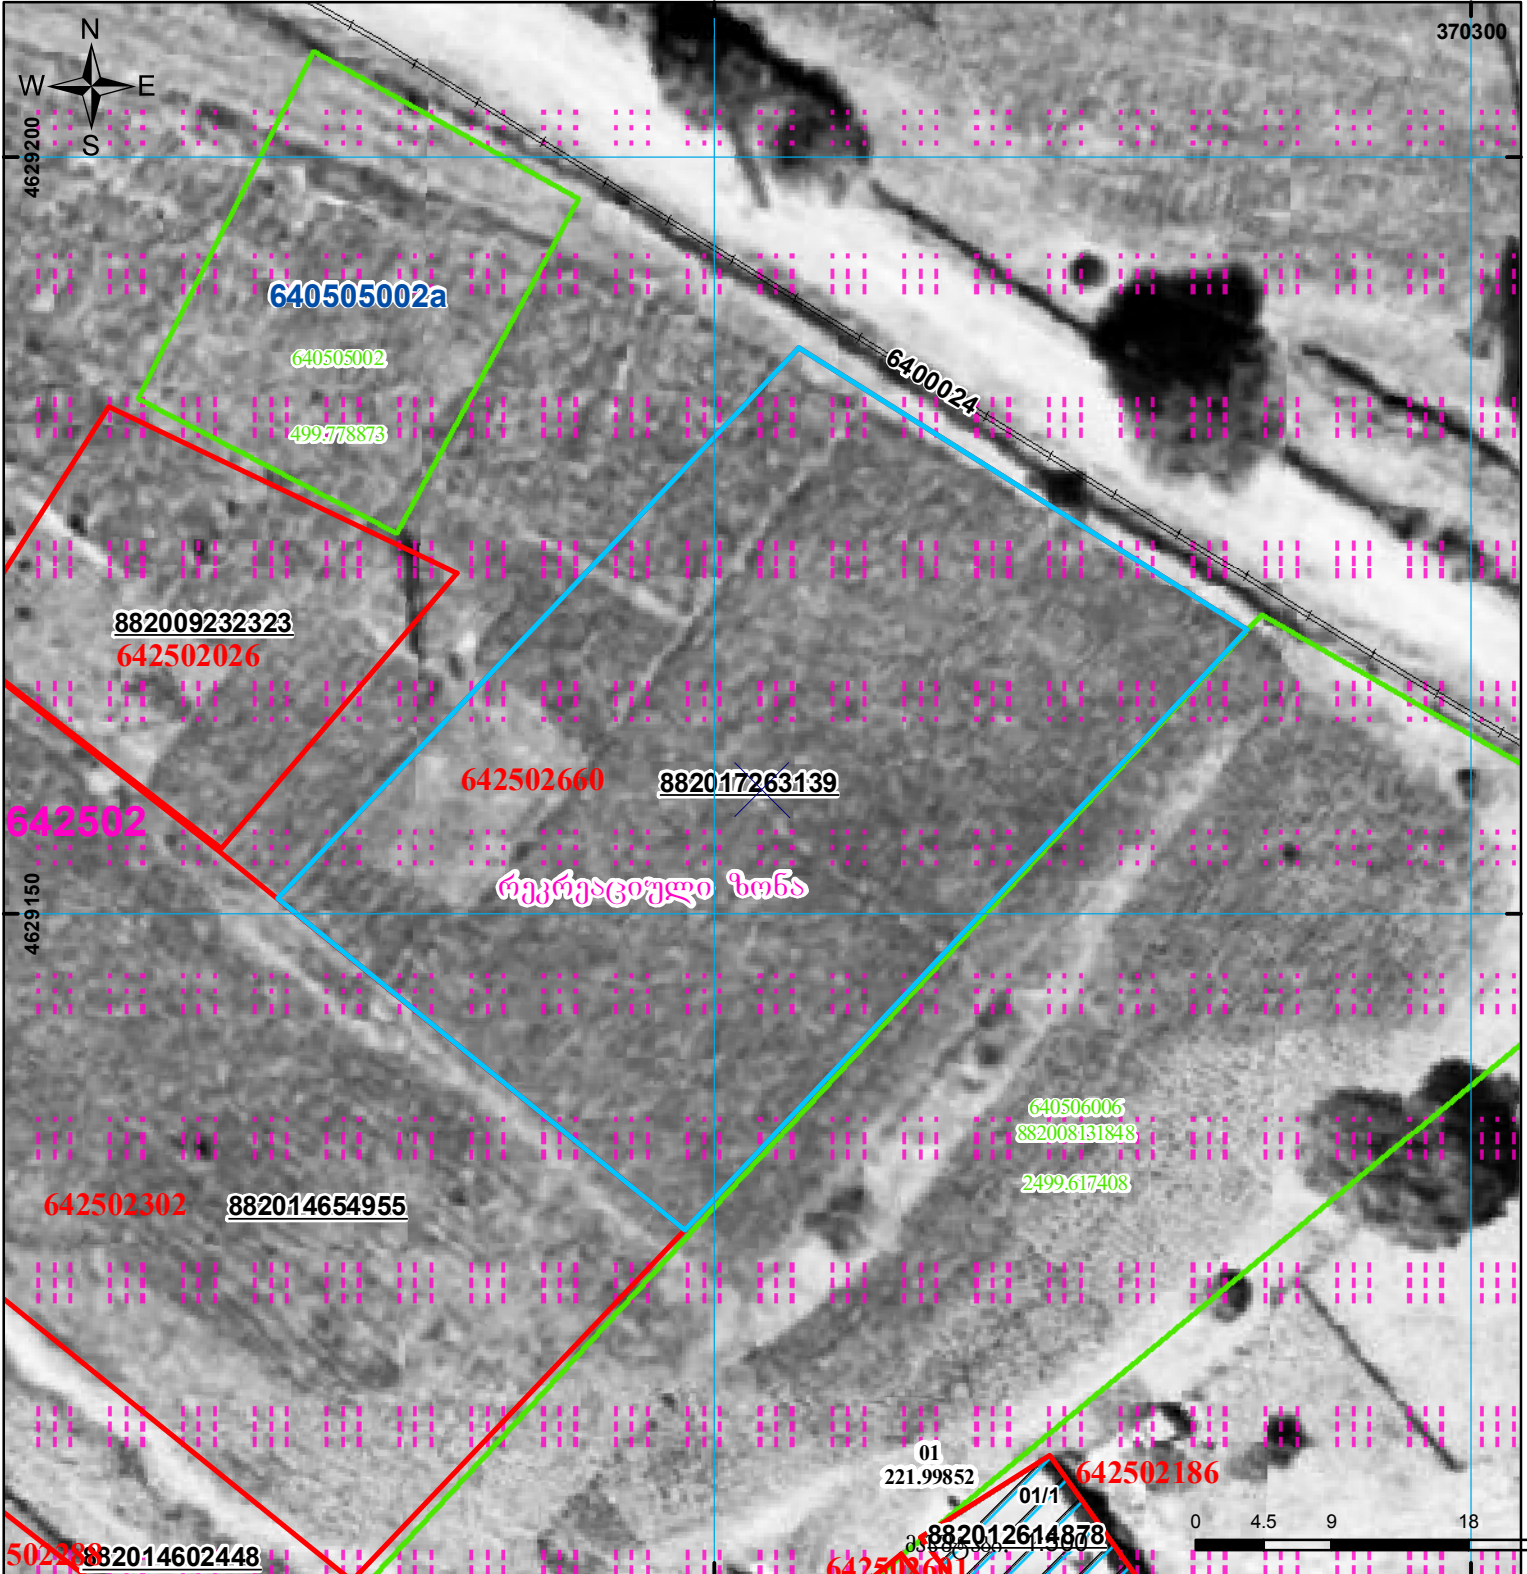
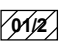

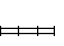




მიწის ნაკვეთის საკადასტრო კოდი: 64 25 02 660
 განცხადების რეგისტრაციის ნომერი: 882017263139
 მიწის ნაკვეთის ფართობი: 1800 კვ.მ.
 დანიშნულება: 07.04.17
 მომზადების თარიღი:



| | | | | | |
|--|---|---|--------------------|--|--------------------|
|  | შენიშვნა-ნაგებობა, პირობითი ნომერი/სართულიანობა |  | კალდეხელება |  | საზობრივი ნაგებობა |
|  | მიწის ნაკვეთის საკადასტრო საზღვარი |  | შუენებარე ნაგებობა | | |

00°0' UTM (საერთაშორისო) სისტემის კოორდ.