



# საკადასტრო გეგმა

საჯარო რეესტრის ეროვნული  
სააგენტო

საკადასტრო კოდი: **20.47.02.372**

ნაკვეთის დანიშნულება:

არასასოფლო სამეურნეო


განცხადების ნომერი: **882023416591**

ფართობი:

**2594 კვ.მ (WGS 84 / UTM zone 38N)**

მომზადების თარიღი: **17/05/2023**

**2593 კვ.მ (WGS 84 / UTM zone 37N)**

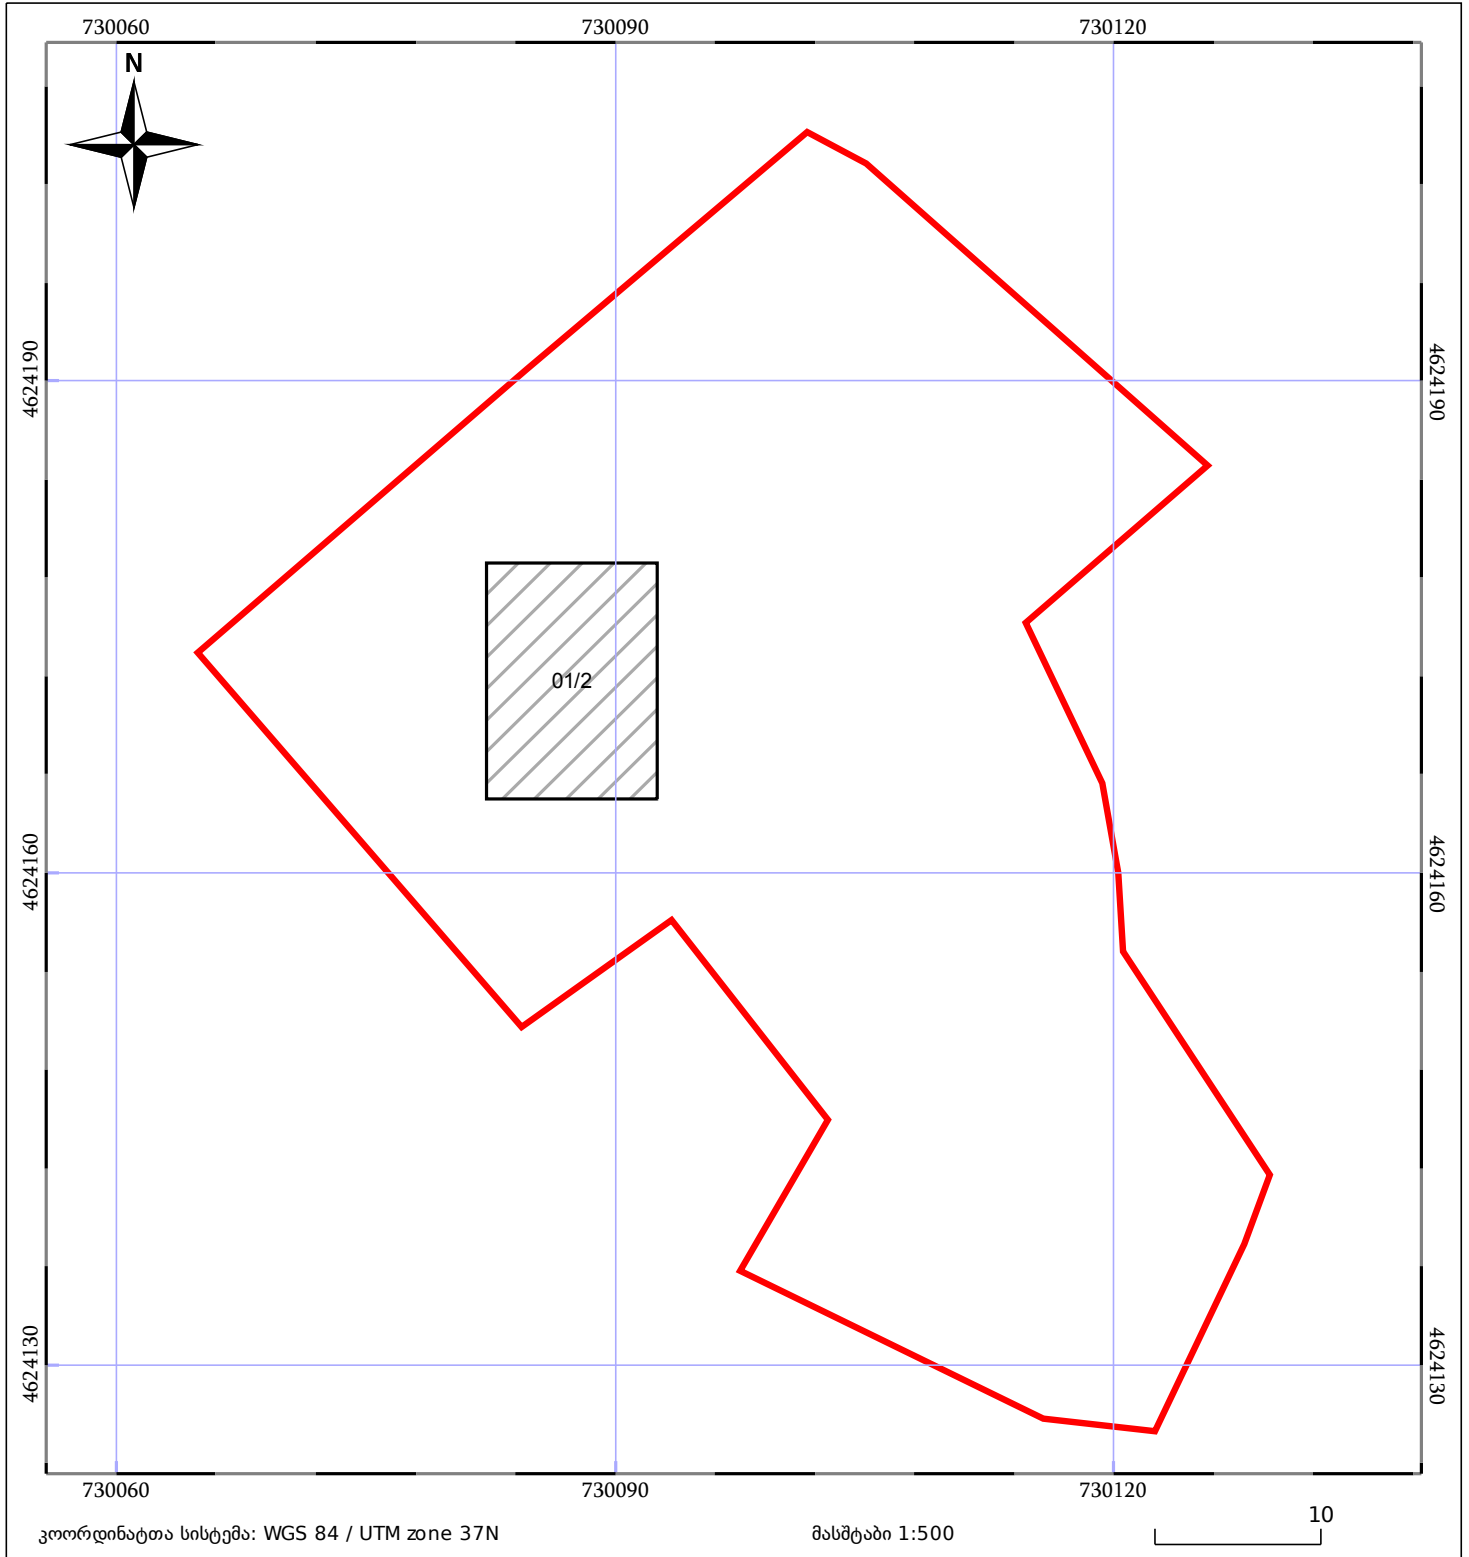

05/25	მშენებარე ნაგებობა		ნაკვეთის საკადასტრო საზღვარი	05/25	შენობა/ნაგებობა
	საზღვრული ნაგებობა		ტყის ფონდი		ვალდებულება