



# საკადასტრო გეგმა

საჯარო რეესტრის ეროვნული  
სააგენტო

საკადასტრო კოდი: **01.10.13.015.069**

ნაკვეთის დანიშნულება:


არასასოფლო სამეურნეო

განცხადების ნომერი: **882026491071**

ფართობი:

**8406 კვ.მ (WGS 84 / UTM zone 38N)**

მომზადების თარიღი: **10/06/2026**

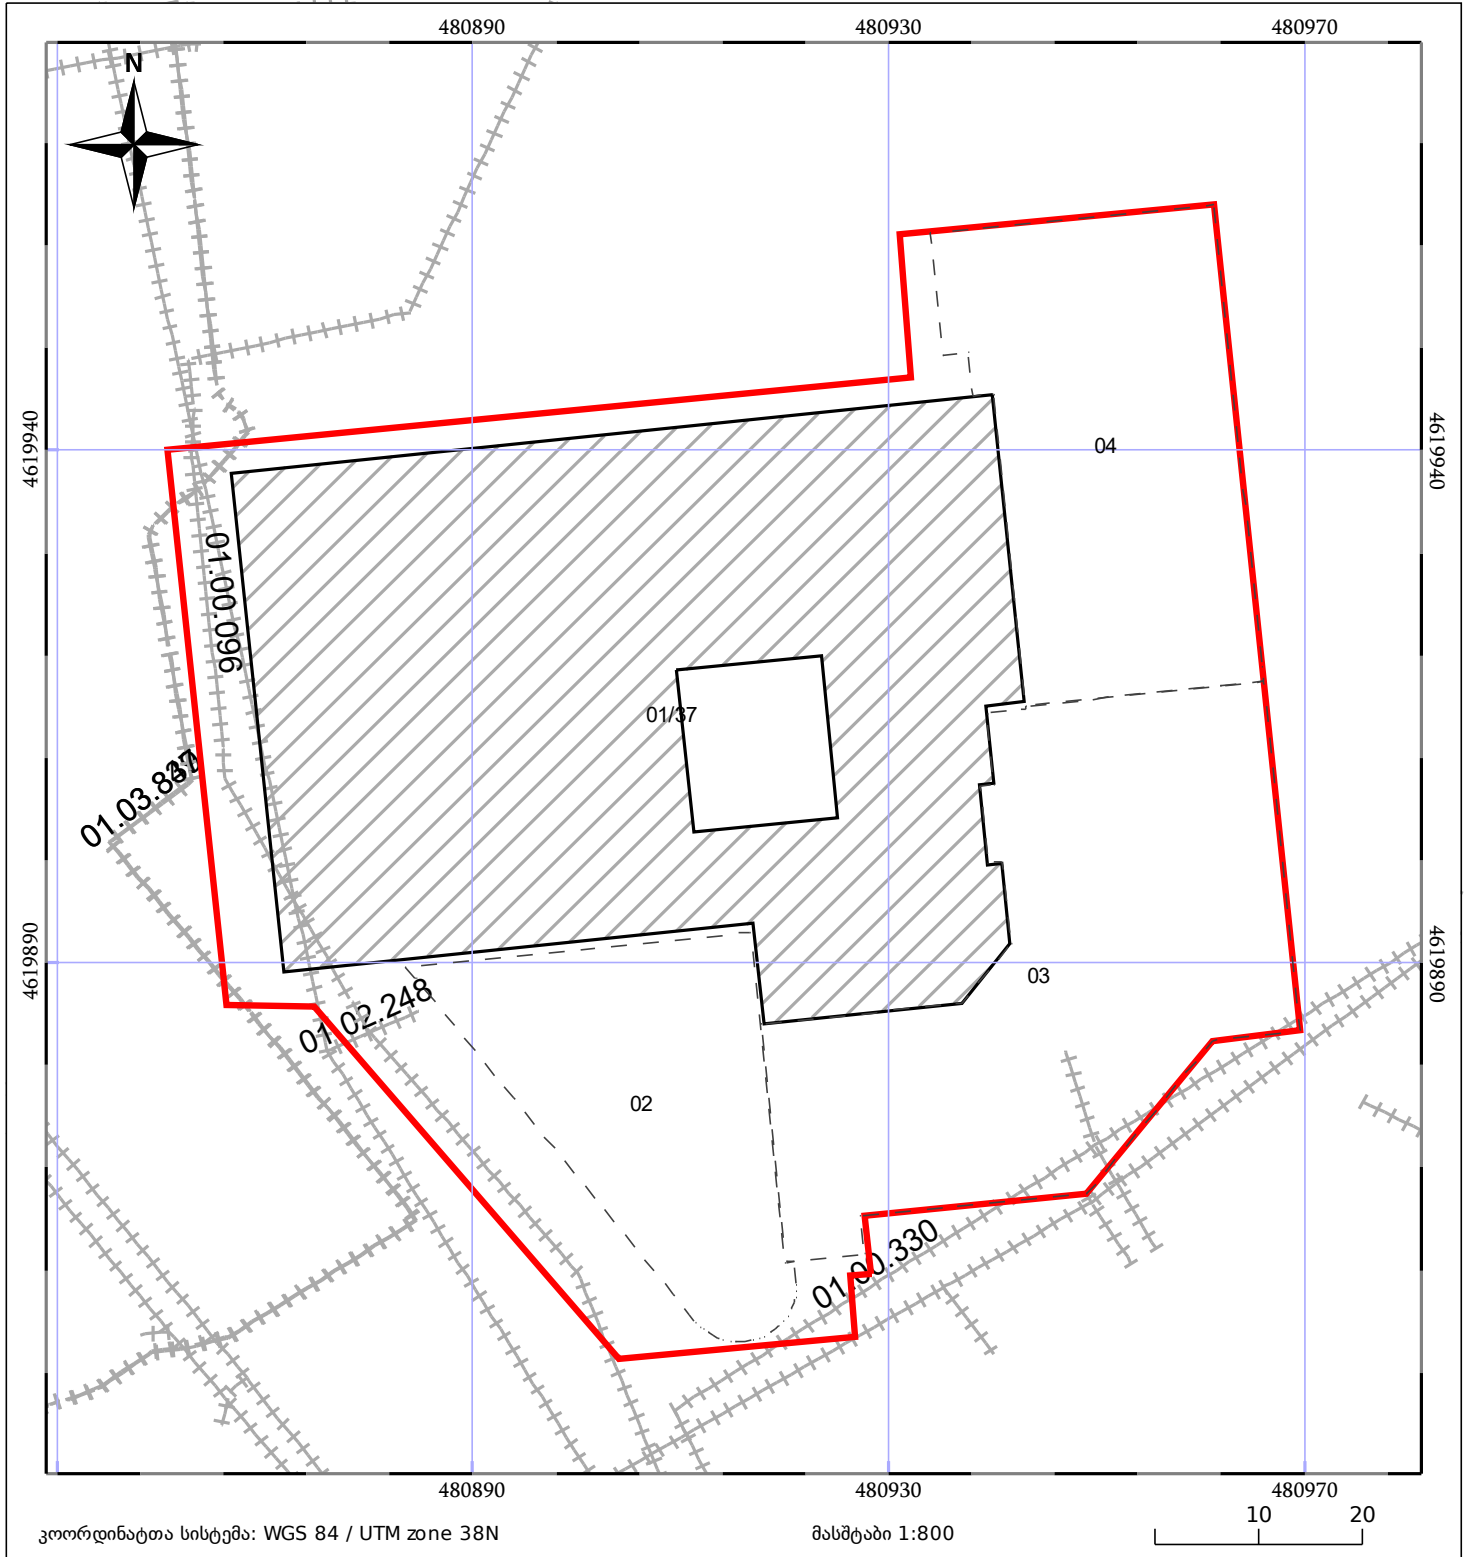

05/25	მშენებარე ნაგებობა		ნაკვეთის საკადასტრო საზღვარი	05/25	შენობა/ნაგებობა
	საზოხრეო ნაგებობა		ტყის ფონდი		ვალდებულება