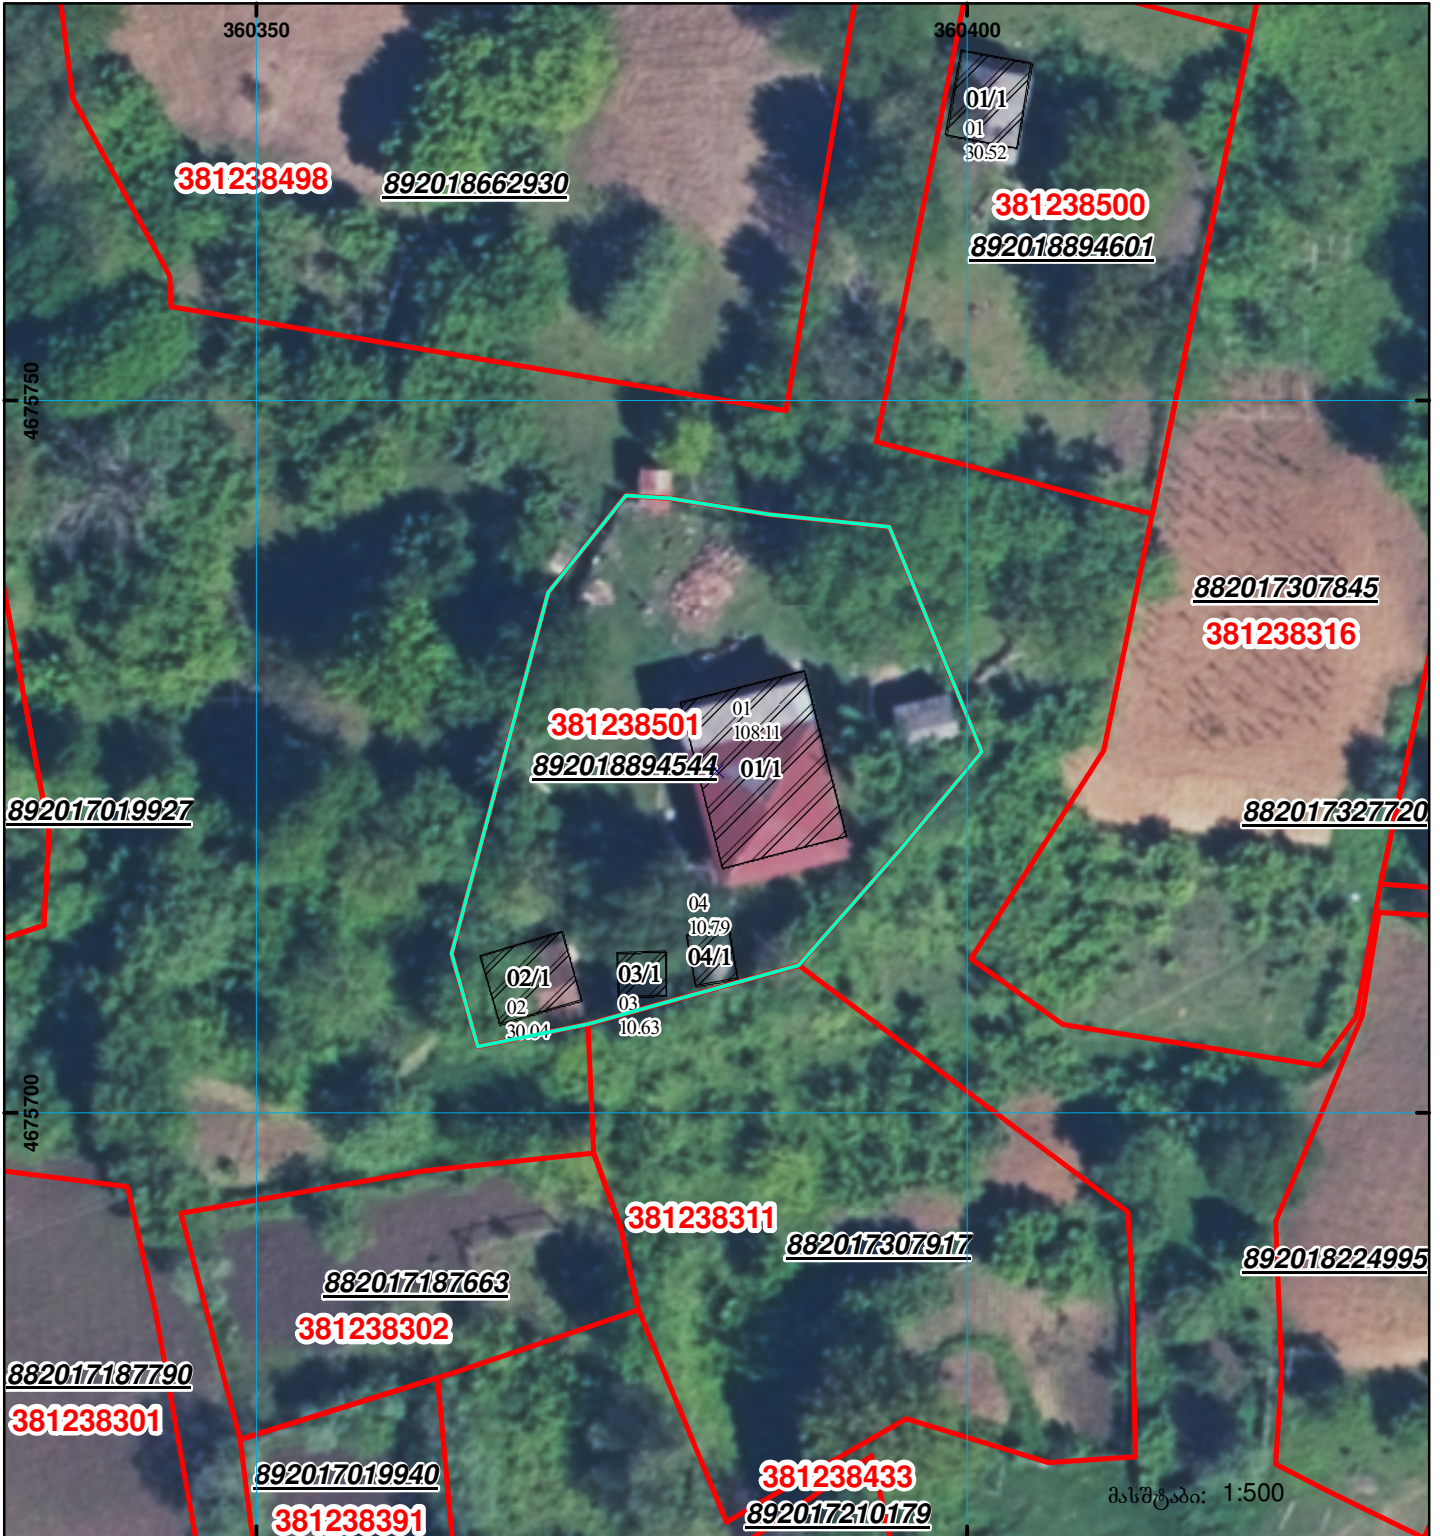
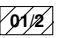

 

 


მიწის ნაკვეთის საკადასტრო კოდი: 38 12 38 501
 განცხადების რეგისტრაციის ნომერი: 892018894544
 მიწის ნაკვეთის ფართობი: 972 კვ.მ.
 დანიშნულება:
 მომზადების თარიღი: 17.10.18



	შენიშნული ნაკვეთი, პირობითი ნომერი/სართულიანობა		ვალდებულება		ხაზობრივი ნაკვეთი
	მიწის ნაკვეთის საკადასტრო საზღვარი		მშენებარე ნაკვეთი		

0.00
00°0' UTM (საერთაშორისო სისტემის კოორდ.)