



საკადასტრო გეგმა

საჯარო რეესტრის ეროვნული
სააგენტო

საკადასტრო კოდი: **67.06.41.1059**

განცხადების ნომერი: **882023451096**


მომზადების თარიღი: **11/05/2023**

ნაკვეთის დანიშნულება:

ფართობი:

სასოფლო-სამეურნეო(სახნავი)

8961 კვ.მ (WGS 84 / UTM zone 38N)

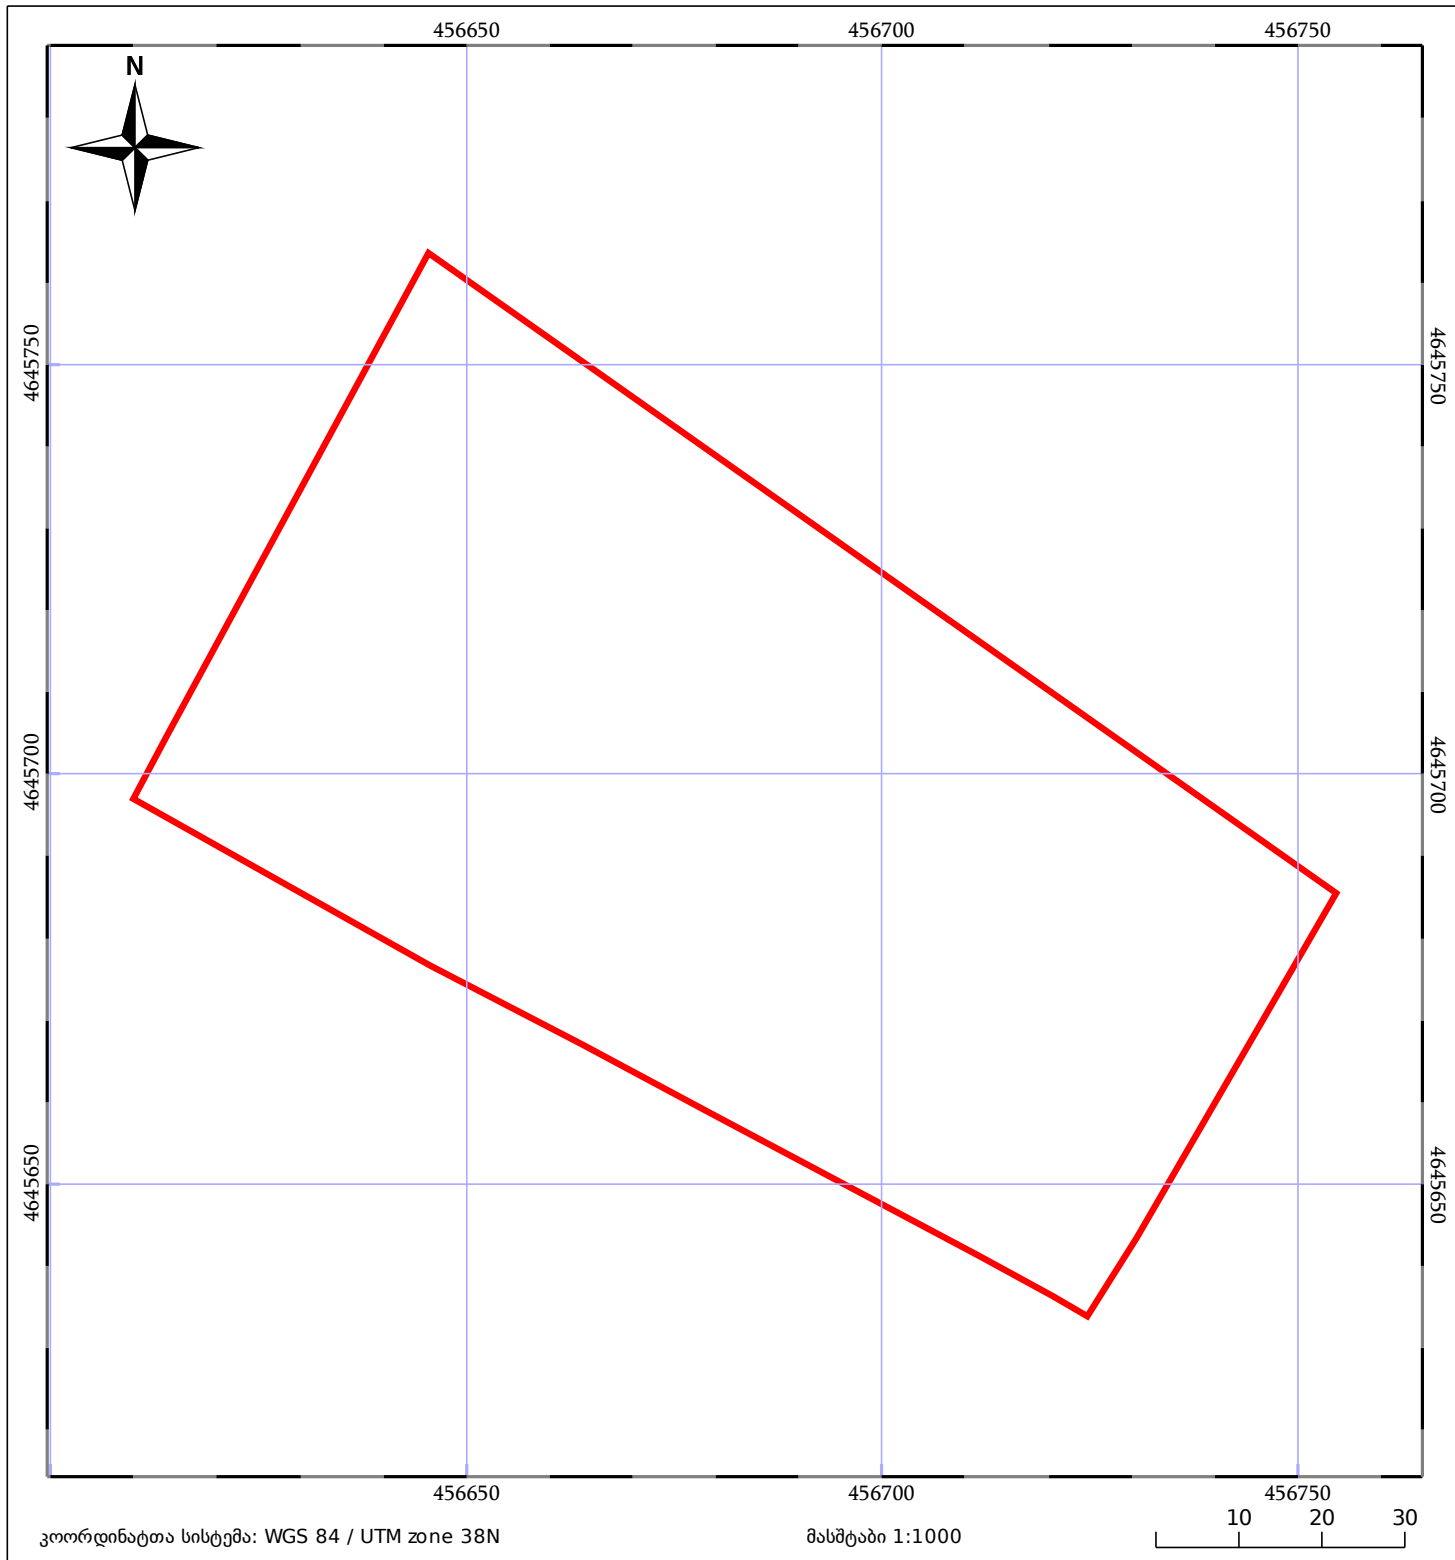

კოორდინატთა სისტემა: WGS 84 / UTM zone 38N

მასშტაბი 1:1000



05/25

მშენებარე ნაგებობა



ნაკვეთის საკადასტრო საზღვარი

05/25

შენობა/ნაგებობა



სამომავლო ნაგებობა



ტყის ფონდი



ვალდებულება