


მიწის ნაკვეთის საკადასტრო კოდი: **721109258**
 ბანცხალების რეგისტრაციის ნომერი: **882021281600**
 მიწის ნაკვეთის ფართობი: **1003 კვ.მ.**
 დანიშნულება: **27.06.22**
 მომხმარებლის თარიღი:

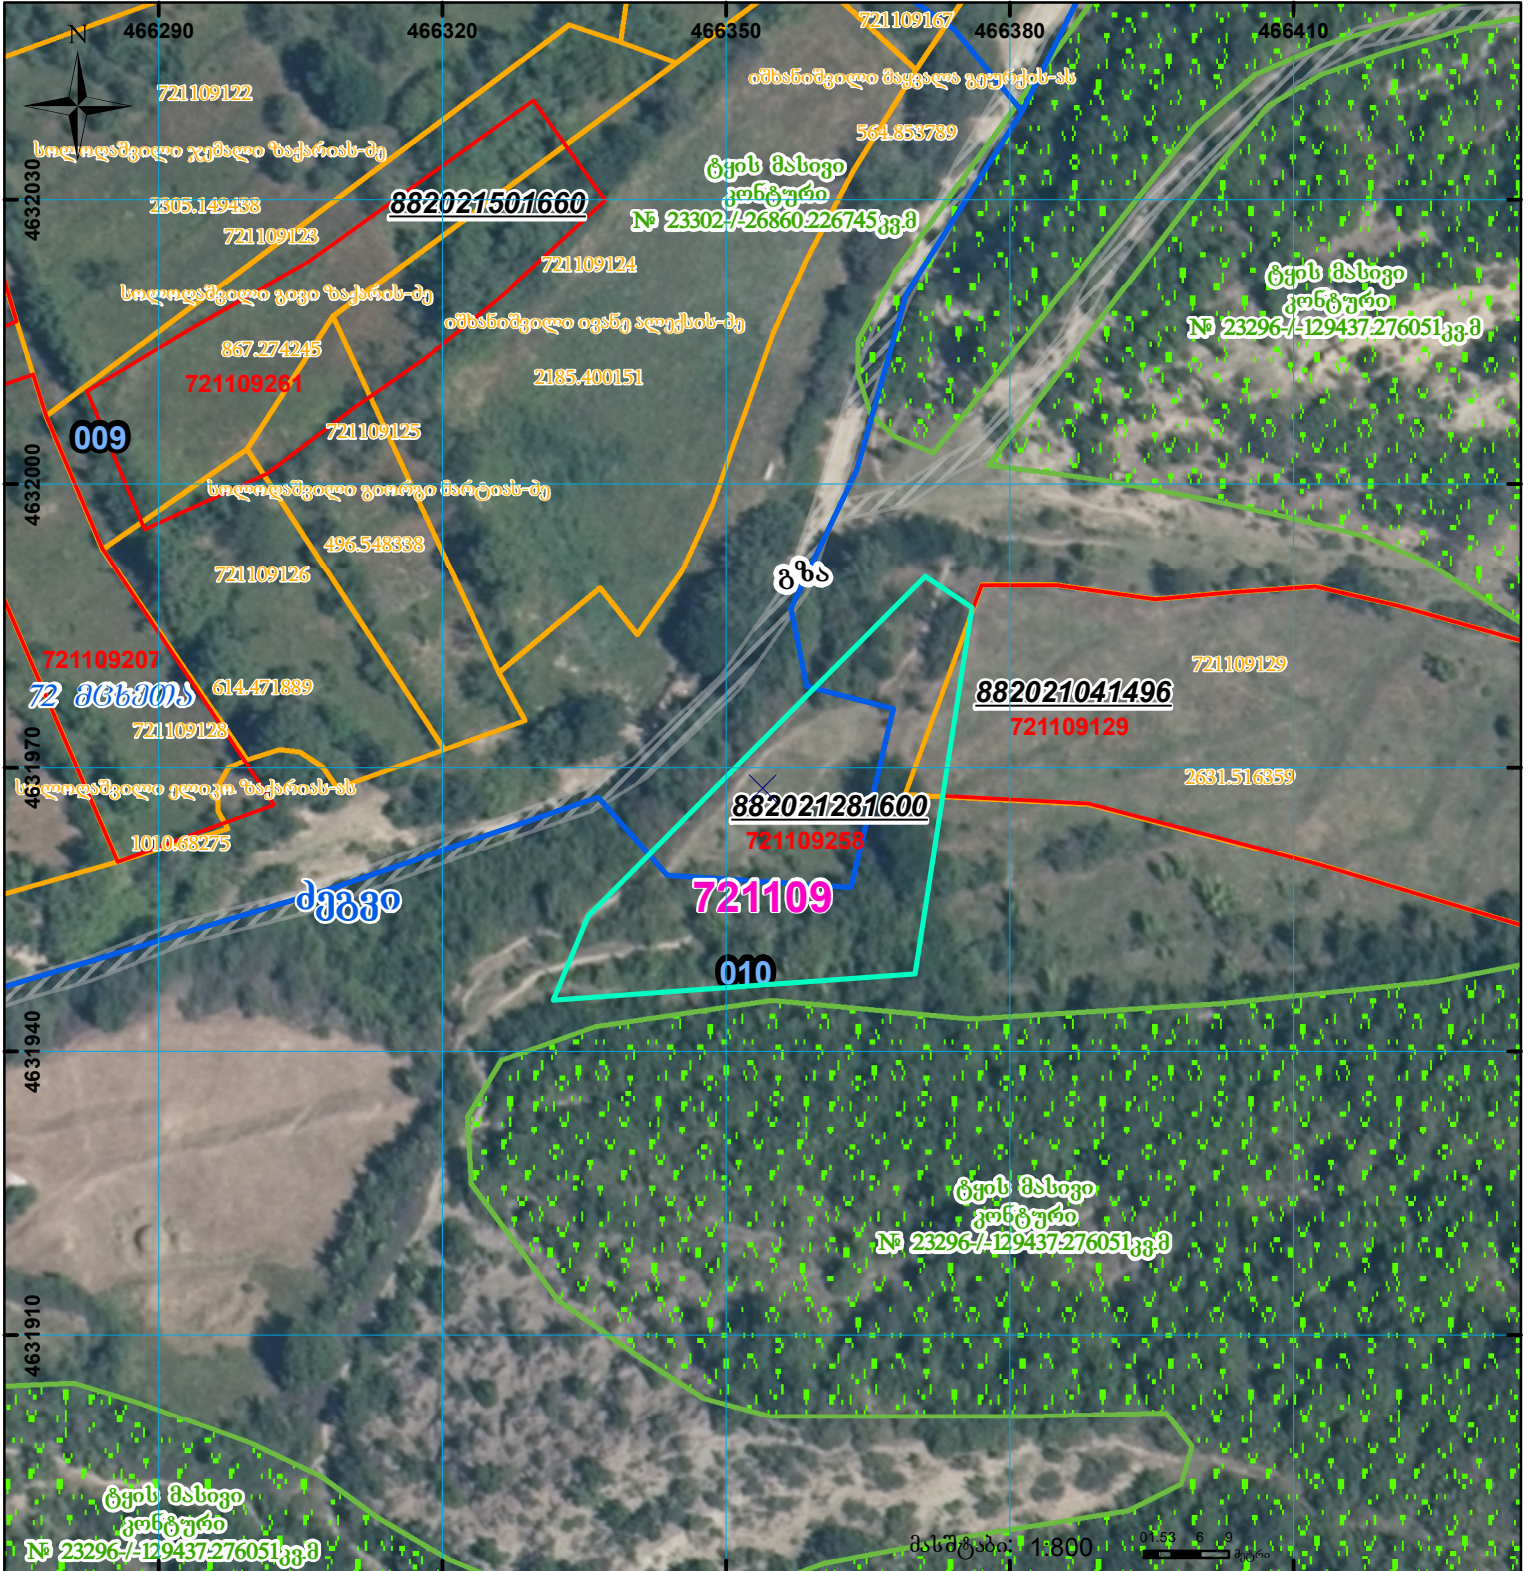

	შენიშნული ნაკვეთი, პირობითი ნომერი/სართულიანობა		ვალდებულება		სარეგისტრაციოდ წარმოდგენილი ნაკვეთი
	მიწის ნაკვეთის საკადასტრო საზღვარი		შუენებარე ნაკვეთი		საზობრთვი ნაკვეთი