


მიწის ნაკვეთის საკადასტრო კოდი:
 განცხადების რეგისტრაციის ნომერი:
 მიწის ნაკვეთის ფართობი:
 კატეგორია:
 მომზადების თარიღი:

56 04 48 684
 882021252698
 2310 კვ.მ.
 05.04.21

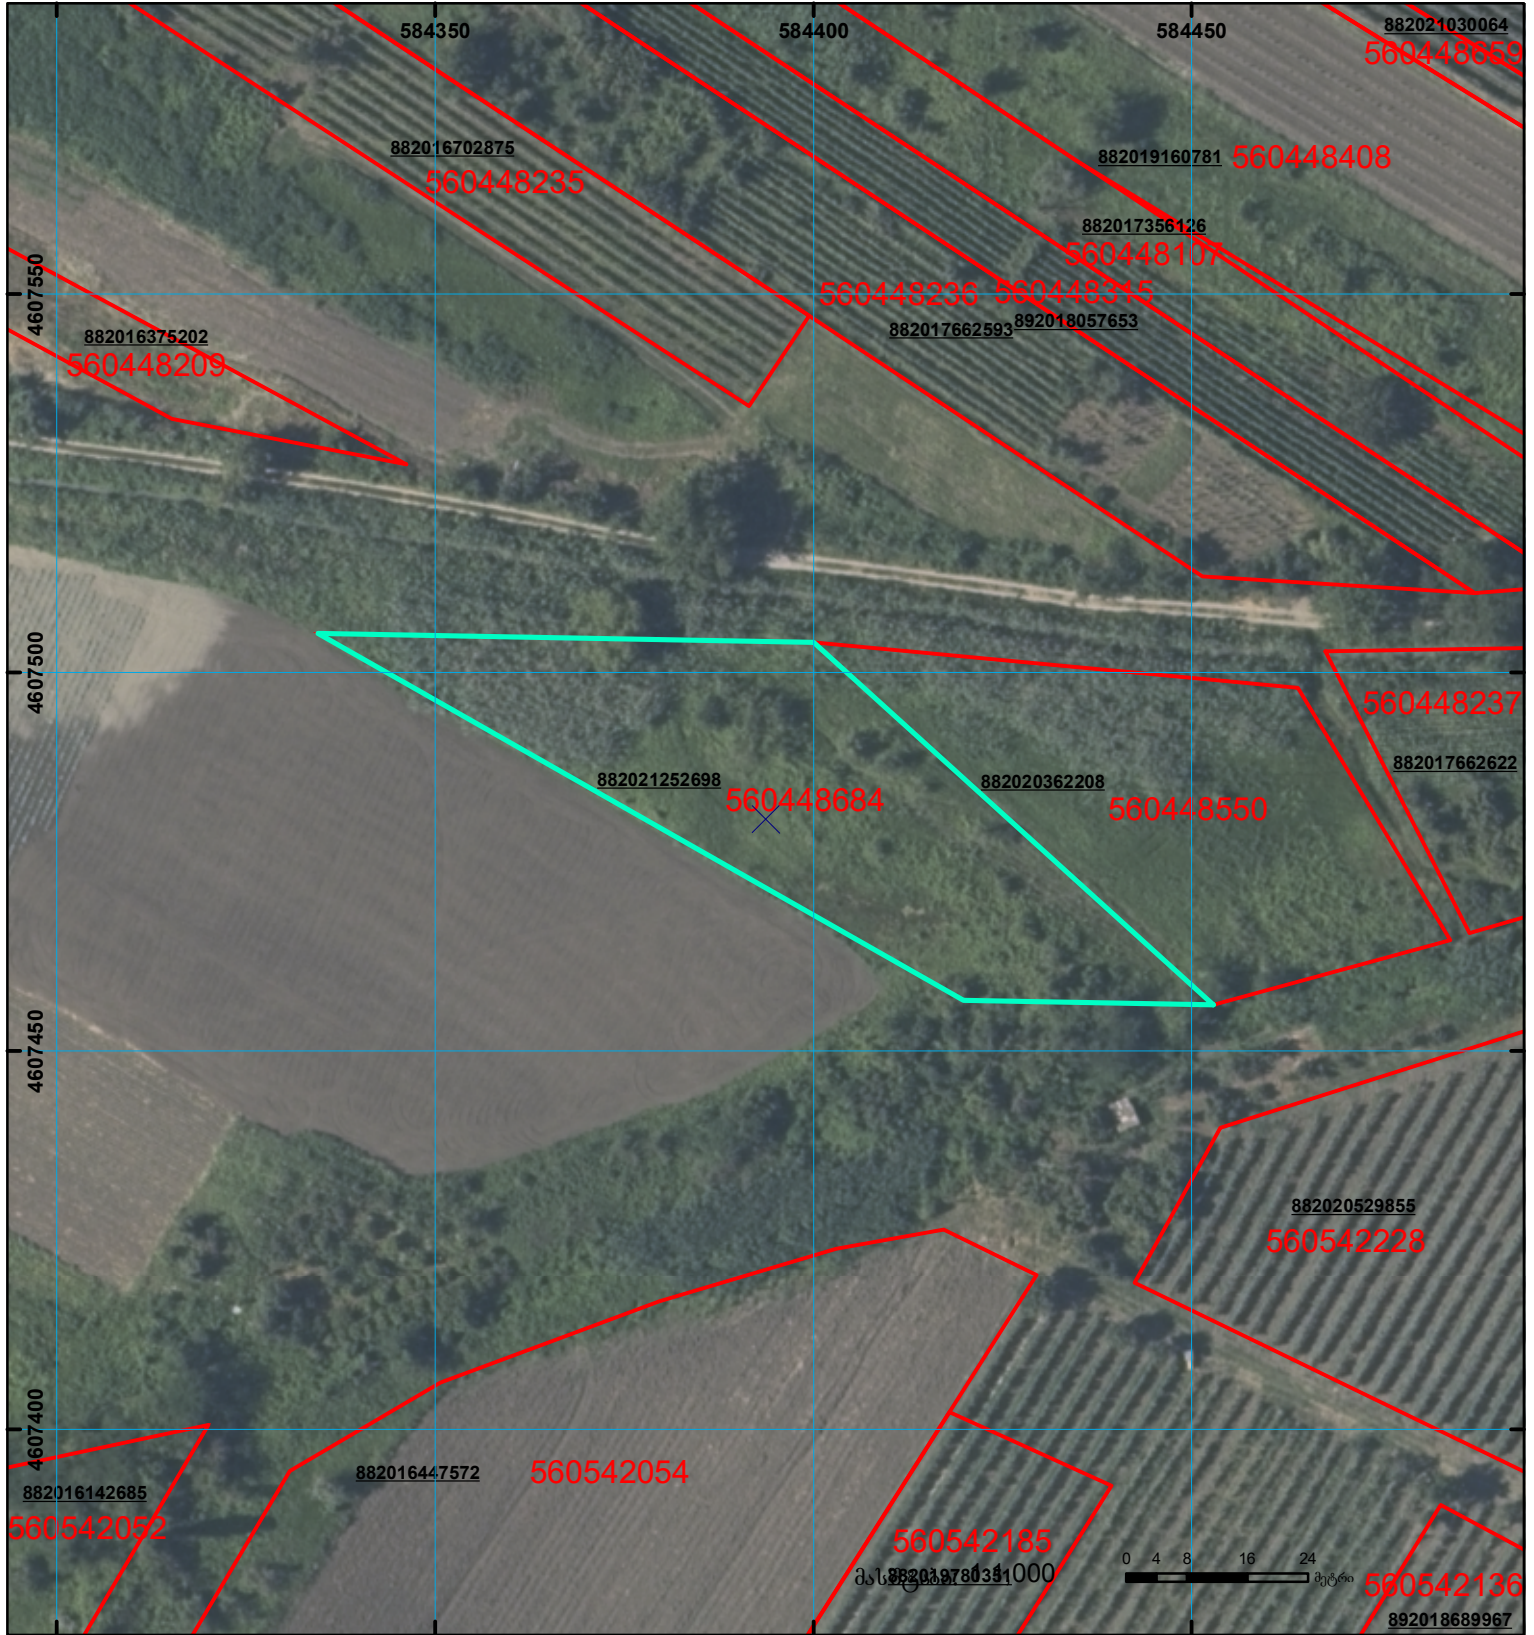

| | | | | | | |
|--|--|--|-------------------|--|-------------------|--|
| | შენიშვნა-ნაკვობა, პირობითი ნომერი/სართულიანობა | | ვალდებულება | | საზობრივი ნაკვობა | 000 000 UTM (საერთაშორისო) სისტემის კოორდ. |
| | მიწის ნაკვეთის საკადასტრო საზღვარი | | შუენებარე ნაკვობა | | | |