




**საჯარო რეესტრის ეროვნული სააგენტოს  
გარდაბანის სარეგისტრაციო სამსახური  
საკადასტრო გეგმა**

მიწის ნაკვეთის საკადასტრო კოდი: 81 03 08 351  
 განცხადების რეგისტრაციის ნომერი: 882008207601  
 მიწის ნაკვეთის ფართობი: 5000 კვ.მ.  
 დანიშნულება: სასოფლო-სამეურნეო  
 კატეგორია:  
 მომზადების თარიღი: 07.07.08

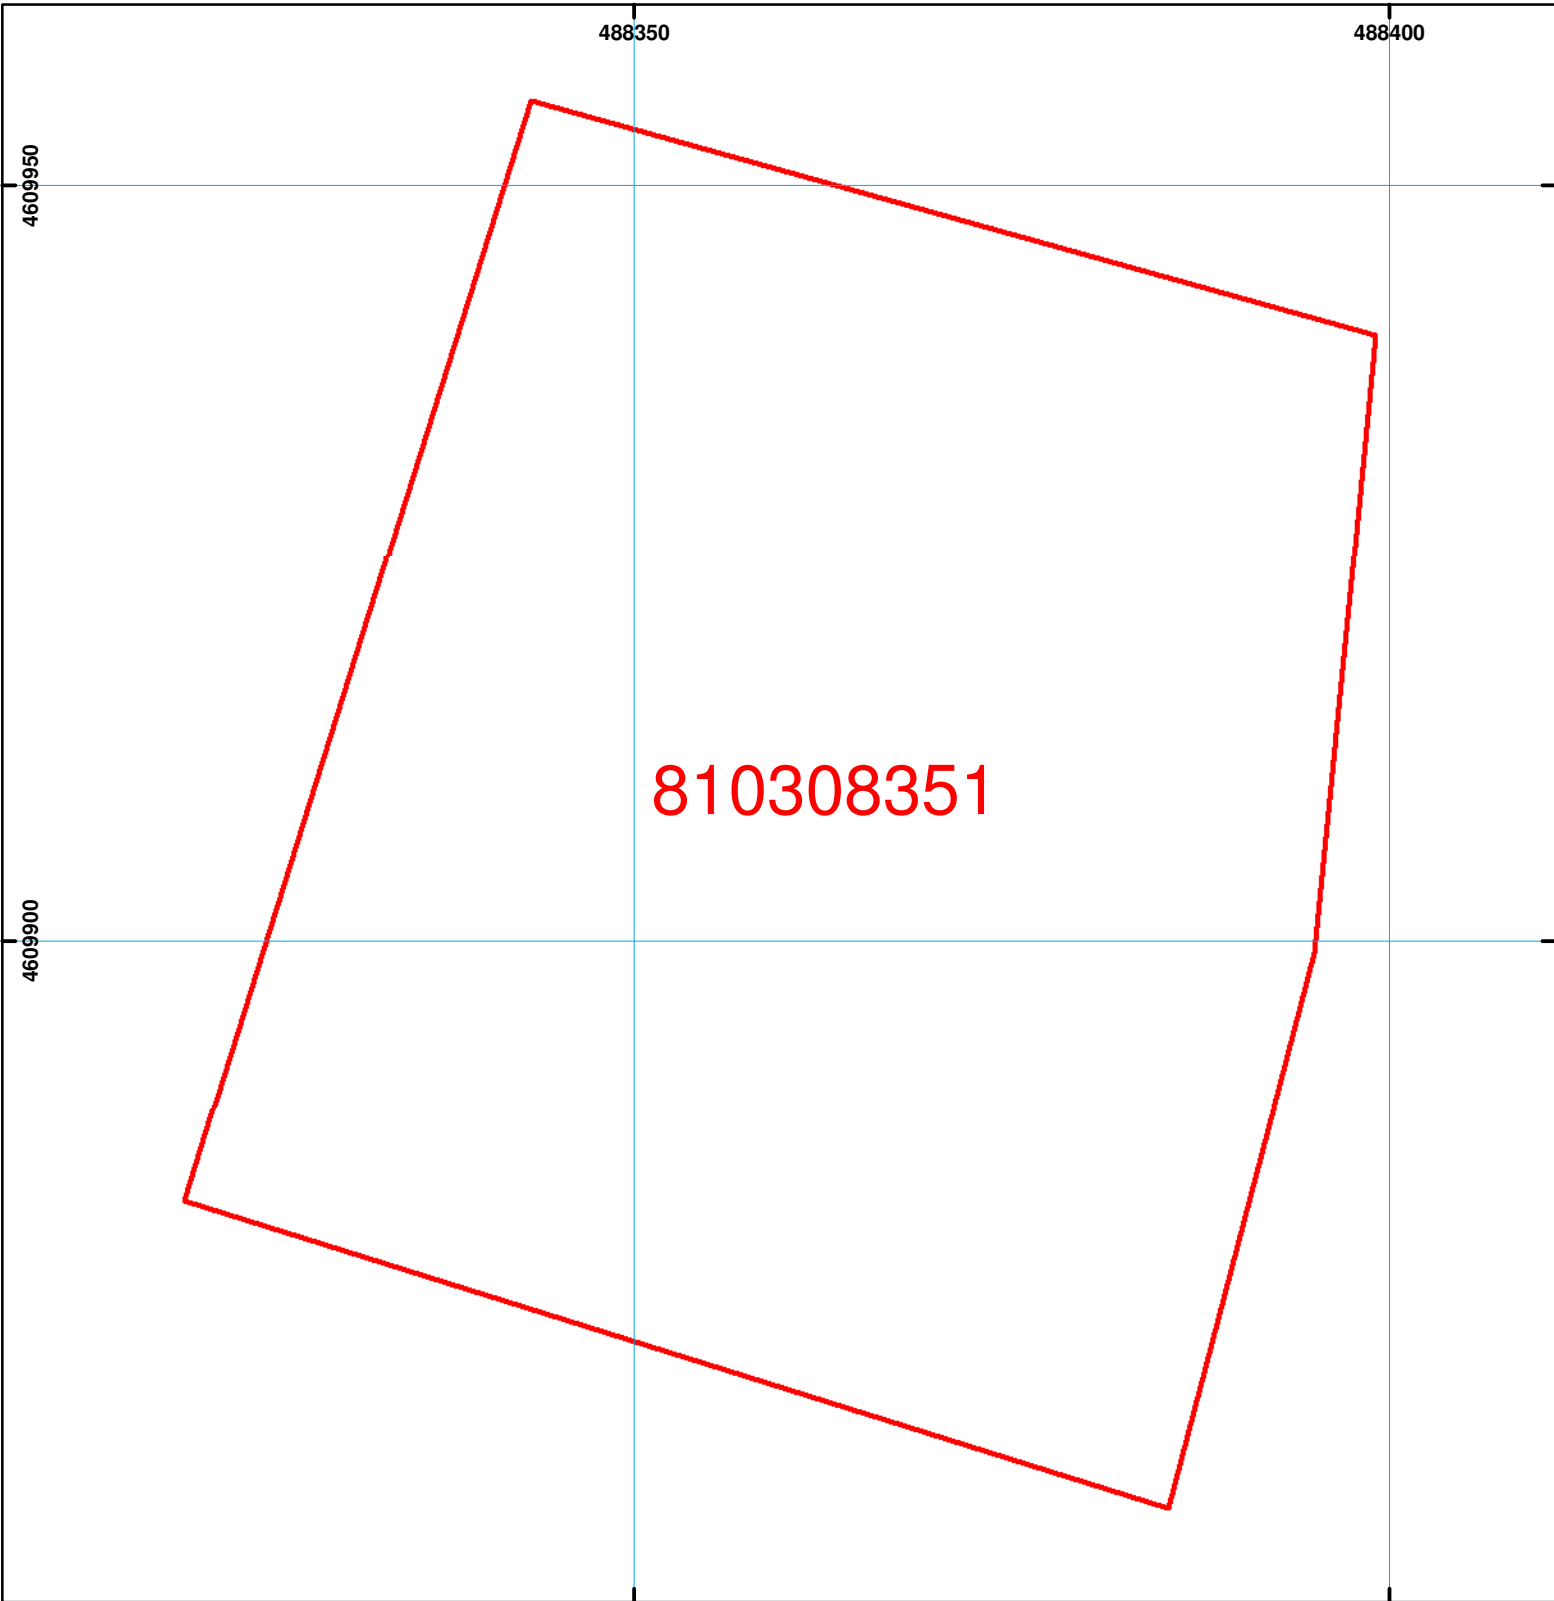

მასშტაბი: 1:500 მეტრი

	შენიშვნა-ნაგებობა, პირობითი ნომერი/სართულიანობა		სერვიტუტი		საზობრივი ნაგებობა
	მიწის ნაკვეთის საკადასტრო საზღვარი		მშენებარე ნაგებობა		

0.00  
00:0  
UTM (საერთაშორისო) სისტემის კოორდ.